



- 1 SKŘÍŇ KAMEROVÉHO SYSTÉMU
- 2 SKŘÍŇ ROZHLASOVÉHO ZAŘÍZENÍ
- 3 SKŘÍŇ DATOVÉ SÍTĚ
- 4 SKŘÍŇ INFORMAČNÍHO SYSTÉMU
- 5 SKŘÍŇ EPS
- 5 SKŘÍŇ UPS

4 3~ 3 2 1

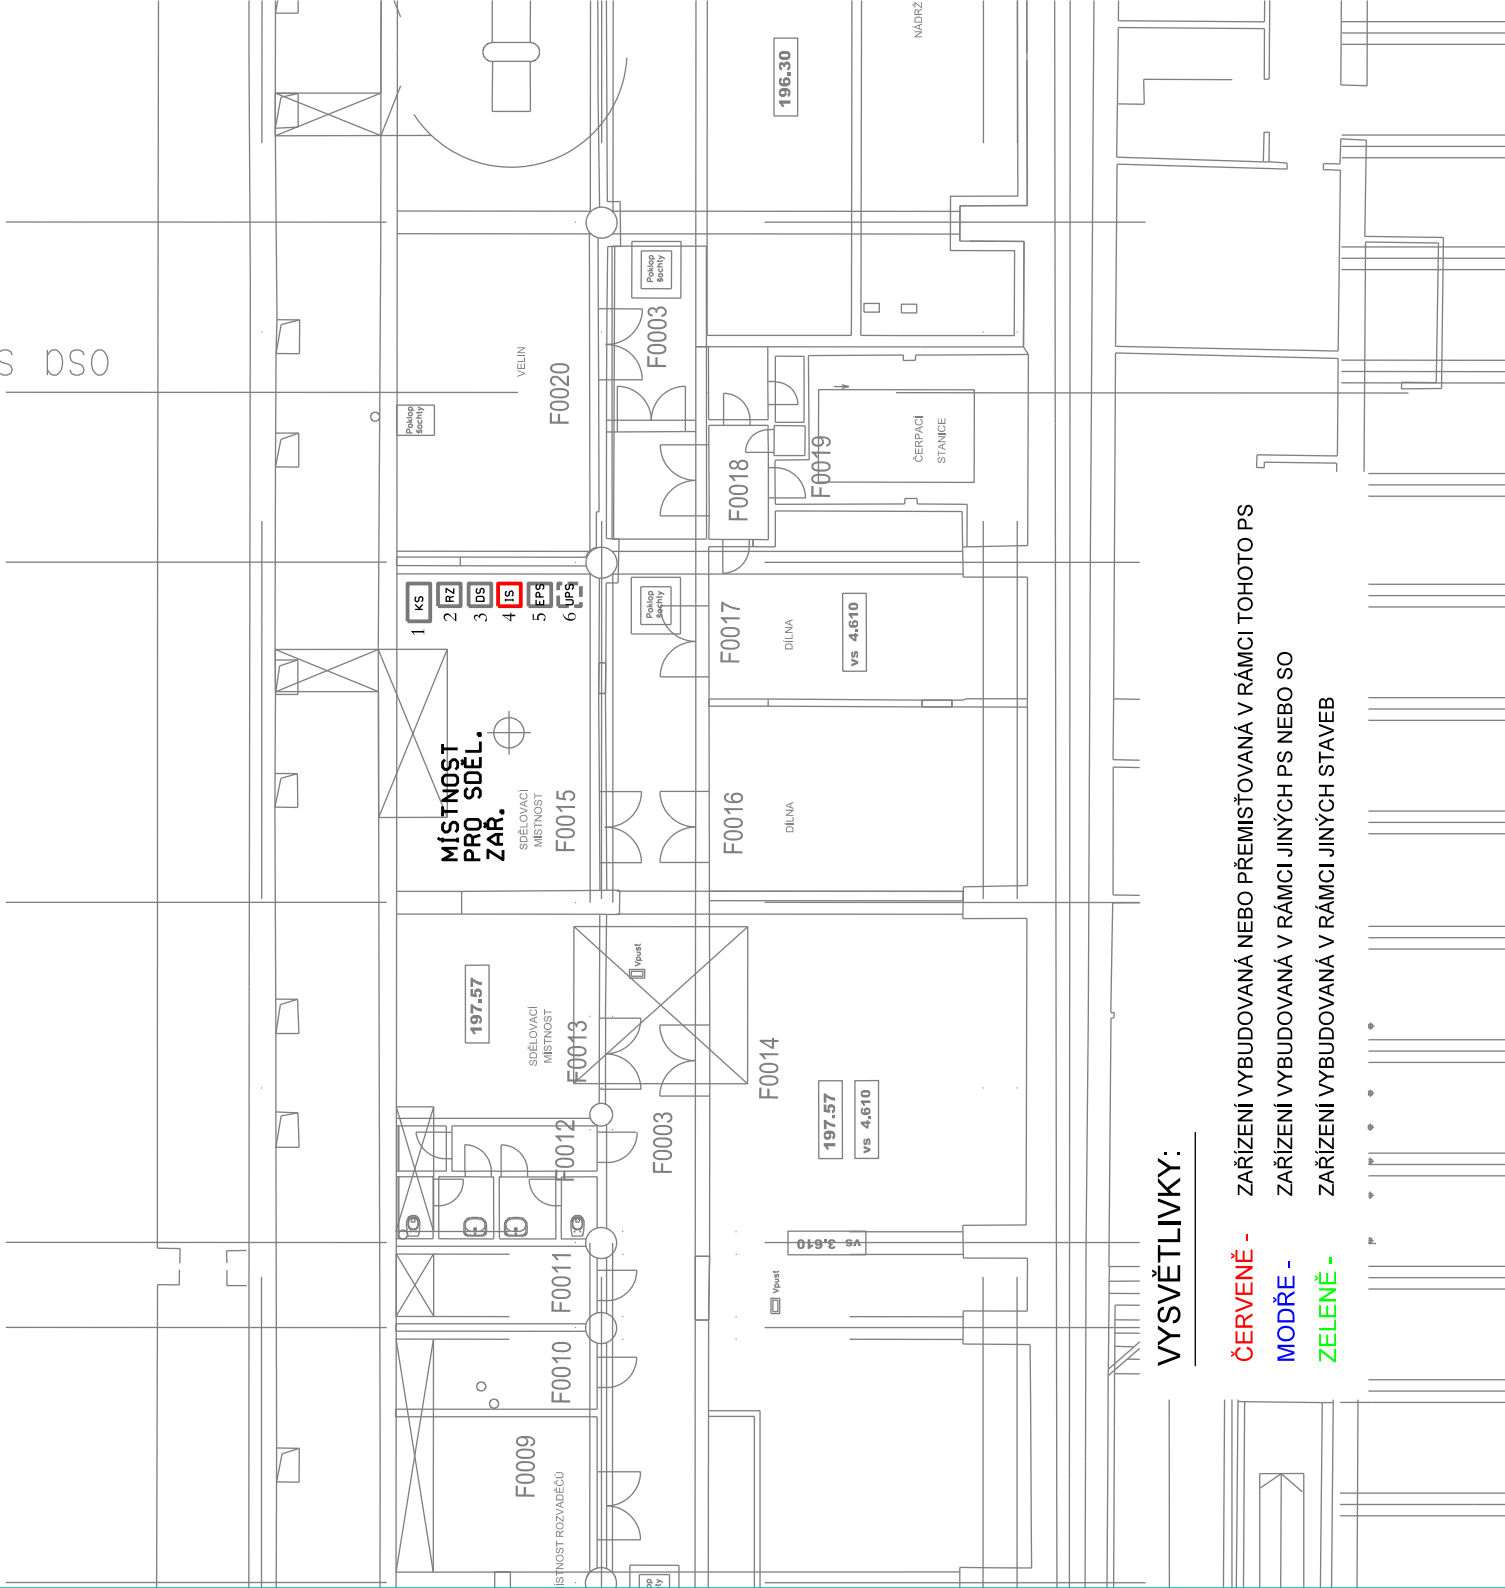

VYSVĚTLIVKY:

- ČERVENĚ - ZAŘÍZENÍ VYBUDOVANÁ NEBO PŘEMÍSTOVANÁ V RÁMCÍ TOHOTO PS
- MODŘE - ZAŘÍZENÍ VYBUDOVANÁ V RÁMCÍ JINÝCH PS NEBO SO
- ZELENĚ - ZAŘÍZENÍ VYBUDOVANÁ V RÁMCÍ JINÝCH STAVEB

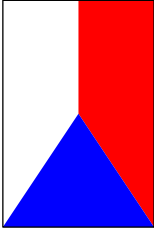



Stavba „Prodloužení podchodů v žst. Praha hl.n. “ je spolufinancováno
Evropskou unií z programu OPD 2



DOKUMENTACE PRO VÝBĚR ZHOTOVITELE

VÝŠKOVÝ SYSTÉM Bpv			SOUŘADNICOVÝ SYSTÉM S-JTSK		
Číslo změny:	Obsah změny:	Datum změny:	Číslo změny:	Obsah změny:	Datum změny:
01	-	-	01	-	-
02	-	-	02	-	-
03	-	-	03	-	-

Objednatel:	 Správa železniční dopravní cesty	Správa železniční dopravní cesty, s.o. Sokolovská 278/1955 190 00 Praha 9 - Libeň
-------------	--	---

Generální projektant:	 SUDOP PRAHA a.s. Olšanská 1a, 130 80 Praha 3 tel.: +420 267 094 111 fax: +420 224 230 316 e-mail: praha@sudop.cz	Hlavní inženýr projektu: ING. JAROSLAVA ŠUDOVÁ Architekt projektů: ING. ARCH. TOMÁŠ PECHMAN
-----------------------	--	--

Středisko: ELEKTROTECHNIKY, TRAKCE, SĎELOVACÍ A ZABEZPEČOVACÍ TECHNIKY		
Vedoucí střediska:	Odpovědný projektant SO, IO, PS:	Vypracoval:
ING. MARTIN RAIBR	ALEŠ REITERMAN	ALEŠ REITERMAN
Kontroloval: ING. OLDŘICH HORA		

Název akce:	Číslo smlouvy:	16 412 206
PRODLOUŽENÍ PODCHODŮ V ŽST. PRAHA HL.N.		
ETAPA 1		
Projektový stupeň: DVZ		

Část:		
D.2 ŽELEZNIČNÍ SĎELOVACÍ ZAŘÍZENÍ		
PS 230 - INFORMAČNÍ SYSTÉM		
Datum: 11/2018		
Číslo části: D.2.3		
Měřítko: 1:200		Počet formátů: 2A4
Název přílohy:		
VB - 3.SUTERÉN - UMÍSTĚNÍ ZAŘÍZENÍ		
Číslo přílohy: 6.1		

DOKUMENT LZE UŽÍVAT POUZE VE SMYSLU PŘÍSLUŠNÉ SMLOUVY O DÍLO. ŽÁDNÁ JEHO ČÁST NEMŮŽE BÝT DLE ZÁKONA č.121/2000 Sb. KOPÍROVÁNA NEBO JINÝM ZPŮSOBEM ROZŠÍŘOVÁNA. BEZ SOUHLASU SUDOP PRAHA a.s.