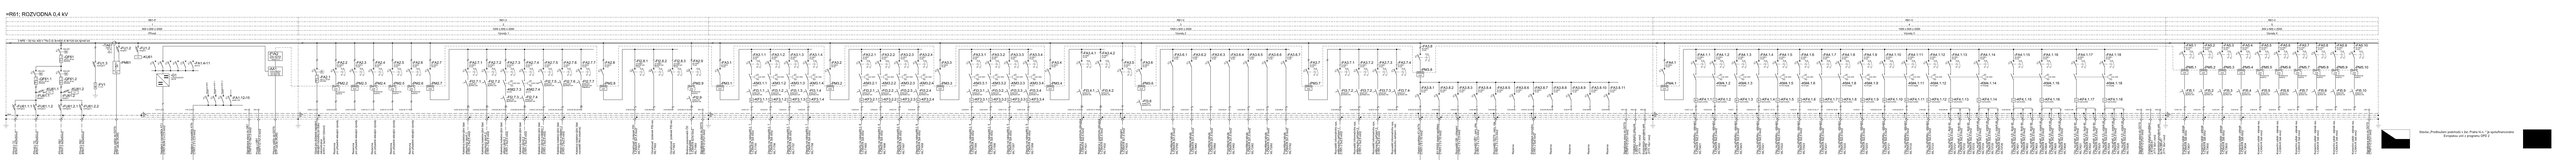

DOKUMENTACE PRO VÝBĚR ZHOTOVITELE

VÝKOVÝ SYSTÉM Bžv SOUŘADNICOVÝ SYSTÉM S-JTSK

Rev. index	Datum změny	Změna provedl
01		
02		
03		
04		

SŽDC
Správa železniční dopravní cesty, s.o.
Dlážděná 1003/7
110 00 Praha 1

SUDOP PRAHA a.s.
Olšanská 54, 130 80 Praha 3
tel.: +420 284 041 111
fax: +420 284 041 112
www.sudop.cz

Stupeň: ELEKTROTECHNIKY, TRAKCE, SDĚLOVACÍ A ZABEZPEČOVACÍ TECHNIKY

Hlavní inženýr projektu	Odpovědný projektant	Kontroloval
Ing. Jiří Kubín	Ing. Jiří Kubín	Ing. Jiří Kubín
tel.: +420 284 041 ...	tel.: +420 284 041 ...	tel.: +420 284 041 ...

Název stavby: 16 412 205

PROLOUDĚNÍ PODCHODŮ V ŽST. PRAHA HL.N.

Projektový stupeň: DUR

ETAPA 1 DUR

SILNOPROUDÁ TECHNOLOGIE VČETNĚ DRÁT	Datum:	11/2018
TECHNOLOGIE TRANSFORMAČNÍCH STANIC VN/NN	Číslo listů:	D.3.3
PS 350 ROZVODNY 0,4kV, RS1.061.071 - TECHNOLOGIE	Měřítko:	1:1
Název přílohy:	Číslo přílohy:	29a.k3

Přehledové schéma rozvodny NN RS1