



SO 210 Propustek v km 125,702  
STÁVAJÍCÍ STAV - ŘEZ A-A 1:50

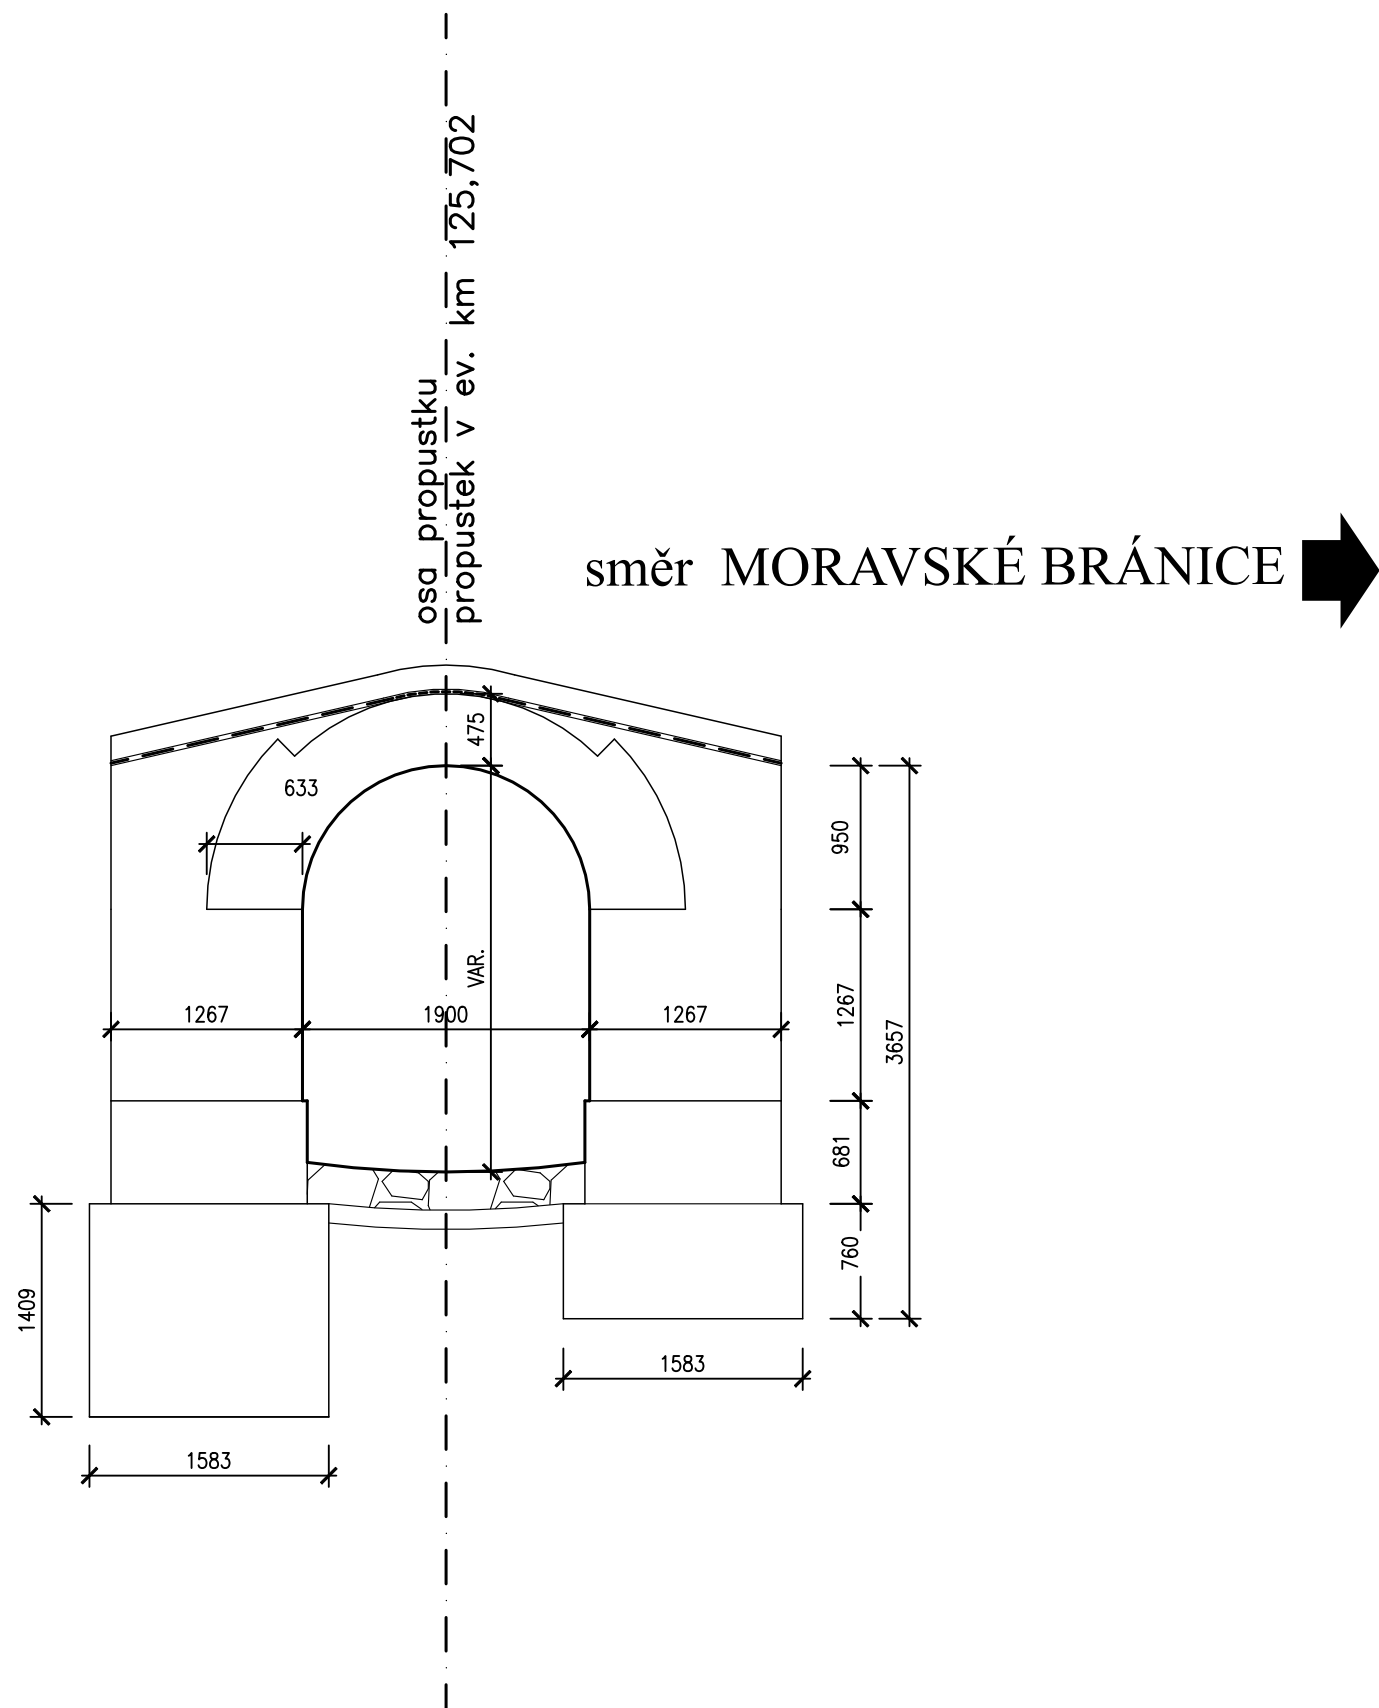

REVIZE Č.	DATUM	POPIS ZMĚNY	ČÍSLO SOUPRAVY		
SUBDODAVATEL					
ODPOVĚDNÝ PROJEKTANT ZAKÁZKY		ING. LIBOR HABRNÁL		 28. října 3388/111 702 00 Ostrava-Moravská Ostrava	
ODPOVĚDNÝ PROJEKTANT SO, PS		Ing. Jan Karčmář			
NAVRHL, VYPRACOVAL		Ing. Mir Shirzad, Ph.D.			
KRESLIL, PSAL		Ing. Mir Shirzad, Ph.D.			
KONTROLOVAL		Ing. Jan Karčmář			
KRAJ	MORAVSKOSLEZSKÝ	OBEC	Moravský Krumlov, Budkovice, Kounické Předměstí		
INVESTOR	SPRÁVA ŽELEZNIC, STÁTNÍ ORGANIZACE			STUPEŇ	PDPS
AKCE  Oprava trati Moravské Bránice - Moravský Krumlov _ projektová dokumentace				DATUM	06/2021
				MĚŘÍTKO	1:50
				FORMÁT	2x A4
				ZAK. ČÍSLO	20066
OBJEKT  SO 210 PROPUSTEK EV. KM 125,702				ČÁST DOKUMENTACE D.1.3	
				ČÍSLO PŘÍLOHY  05	
NÁZEV  STÁVAJÍCÍ STAV - PODÉLNÝ ŘEZ A-A					