


SO 217 Propustek v ev. km 127,517

STÁVAJÍCÍ STAV - PŮDORYS  
M 1:50

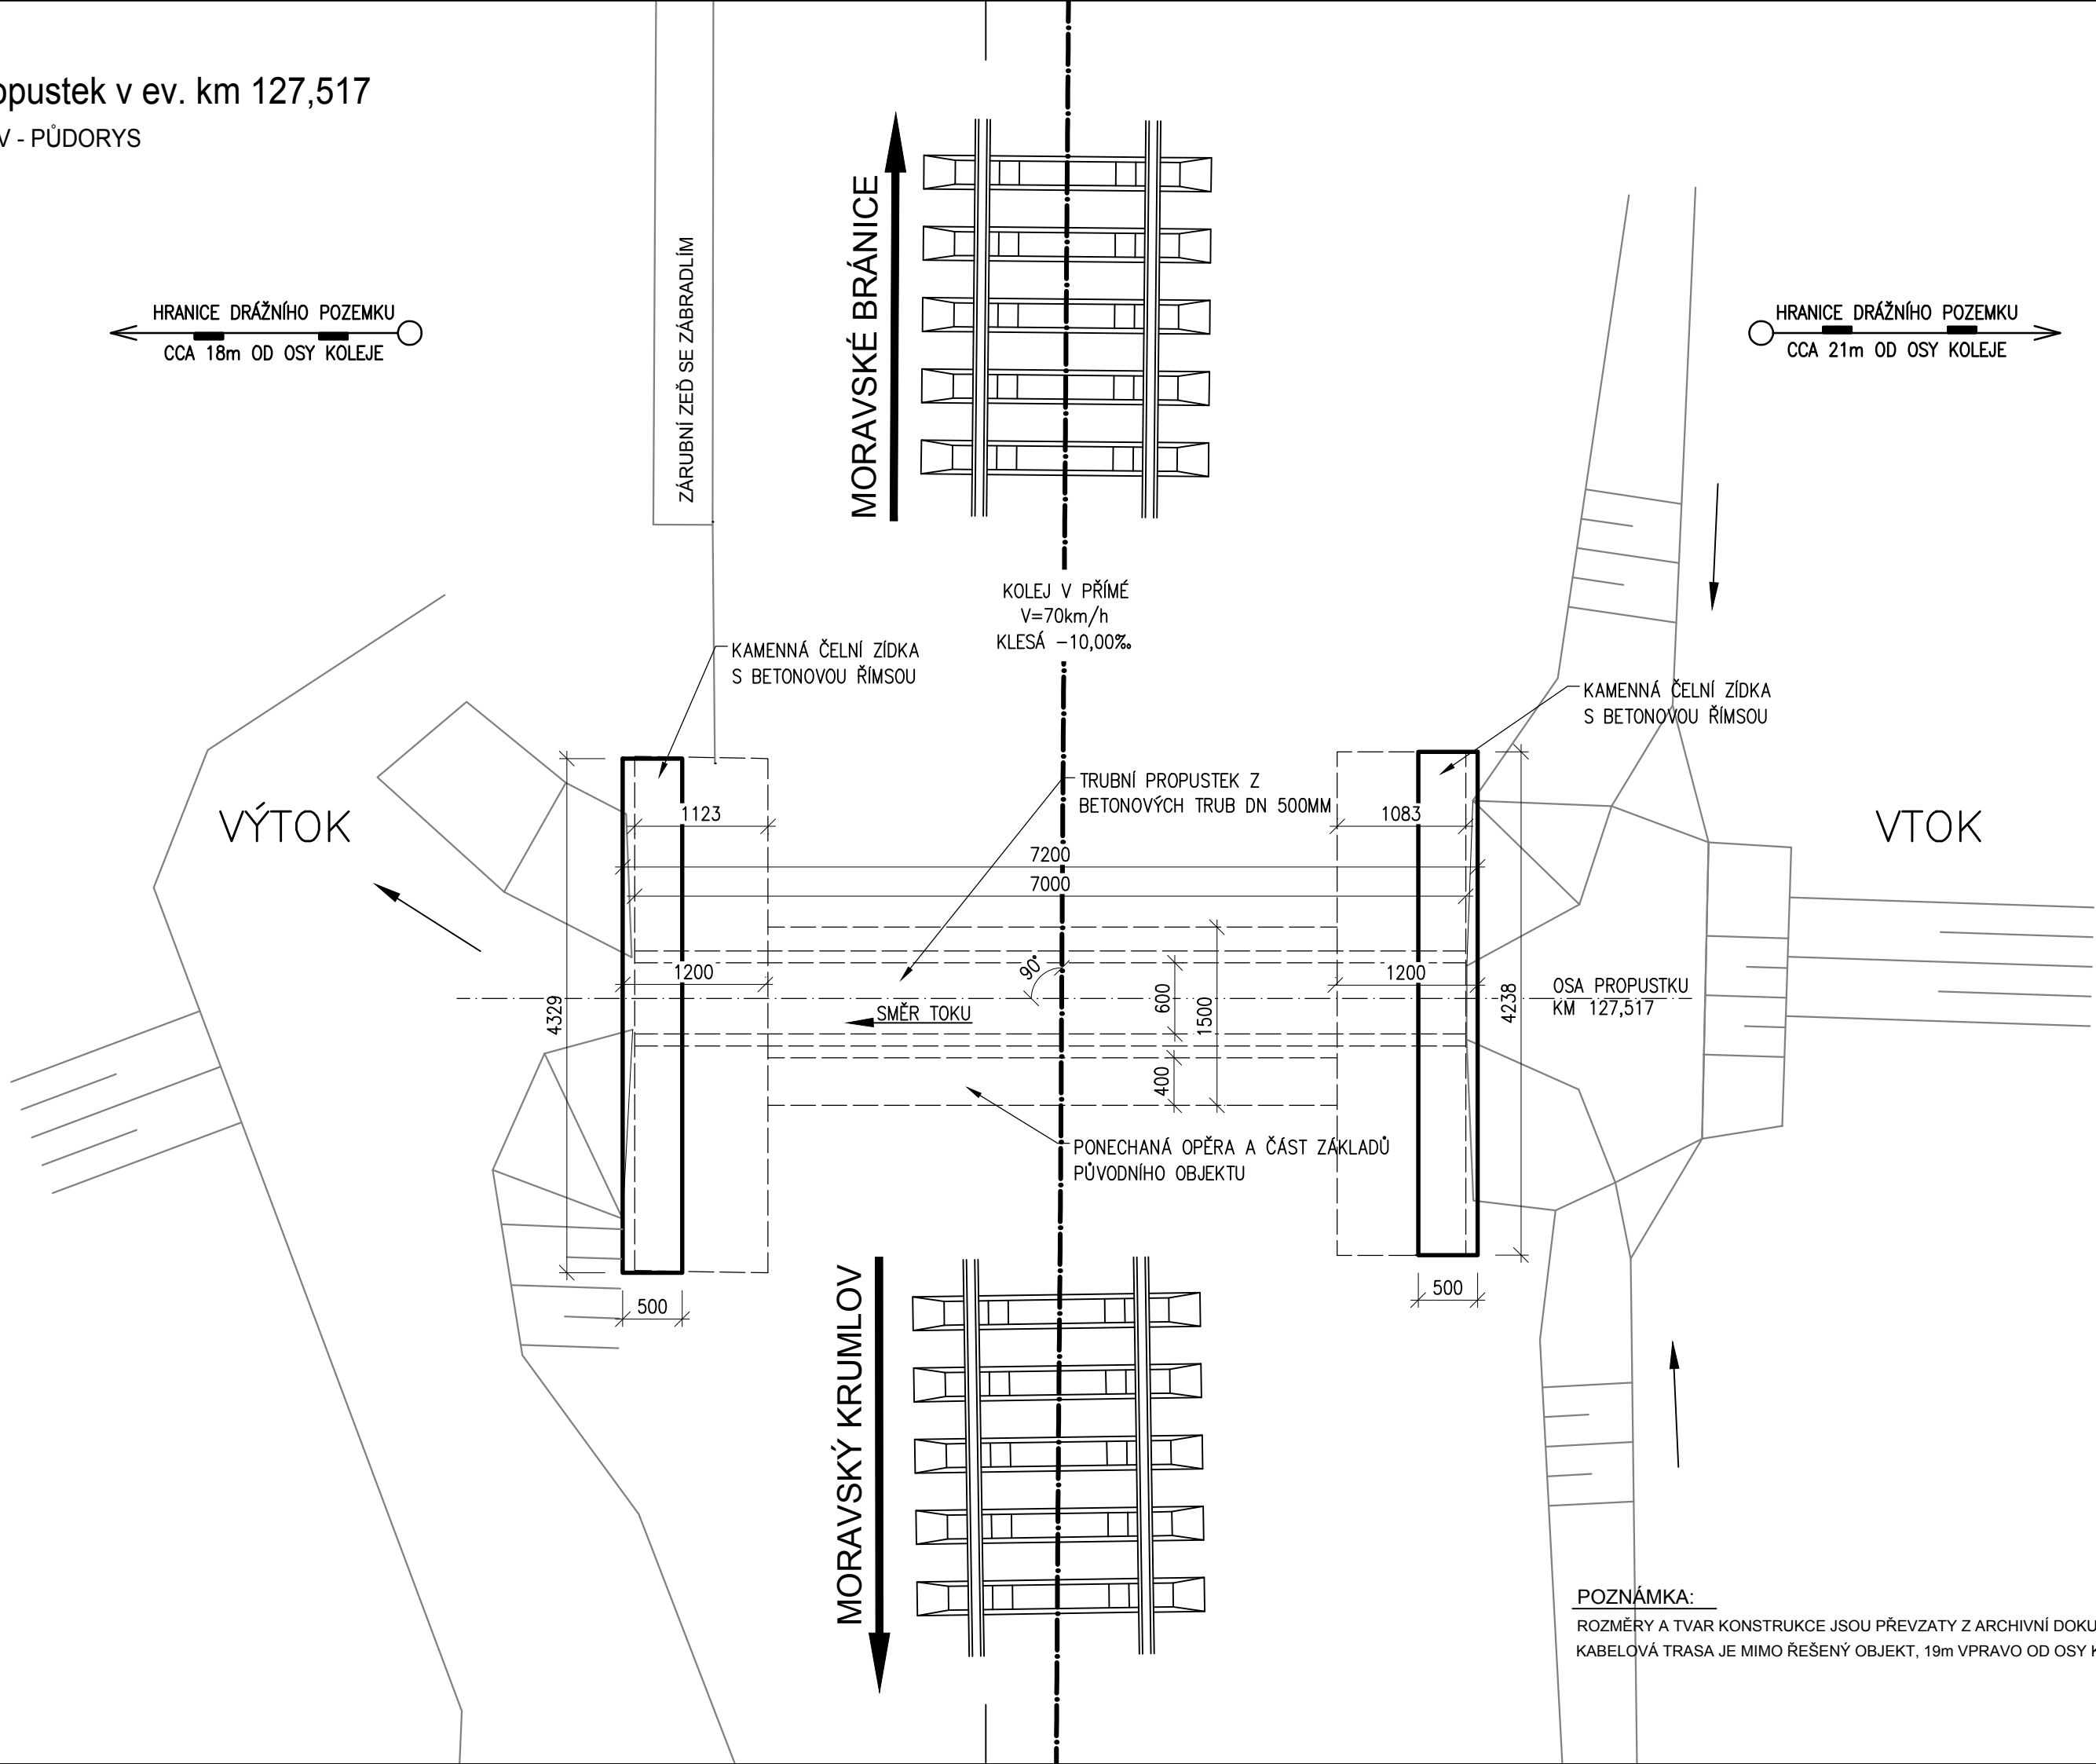

POZNÁMKA:  
ROZMĚRY A TVAR KONSTRUKCE JSOU PŘEVZATY Z ARCHIVNÍ DOKUMENTACE  
KABELOVÁ TRASA JE MIMO ŘEŠENÝ OBJEKT, 19m VPRAVO OD OSY KOLEJE

|              |       |             |                |
|--------------|-------|-------------|----------------|
| REVIZE Č.    | DATUM | POPIS ZMĚNY | ČÍSLO SOUPRAVY |
|              |       |             |                |
|              |       |             |                |
|              |       |             |                |
| SUBDODAVATEL |       |             |                |
|              |       |             |                |
|              |       |             |                |
| </           |       |             |                |