


SO 218 PROPUSTEK EV. KM 127,607

STÁVAJÍCÍ STAV - PŘÍČNÝ ŘEZ 1:50

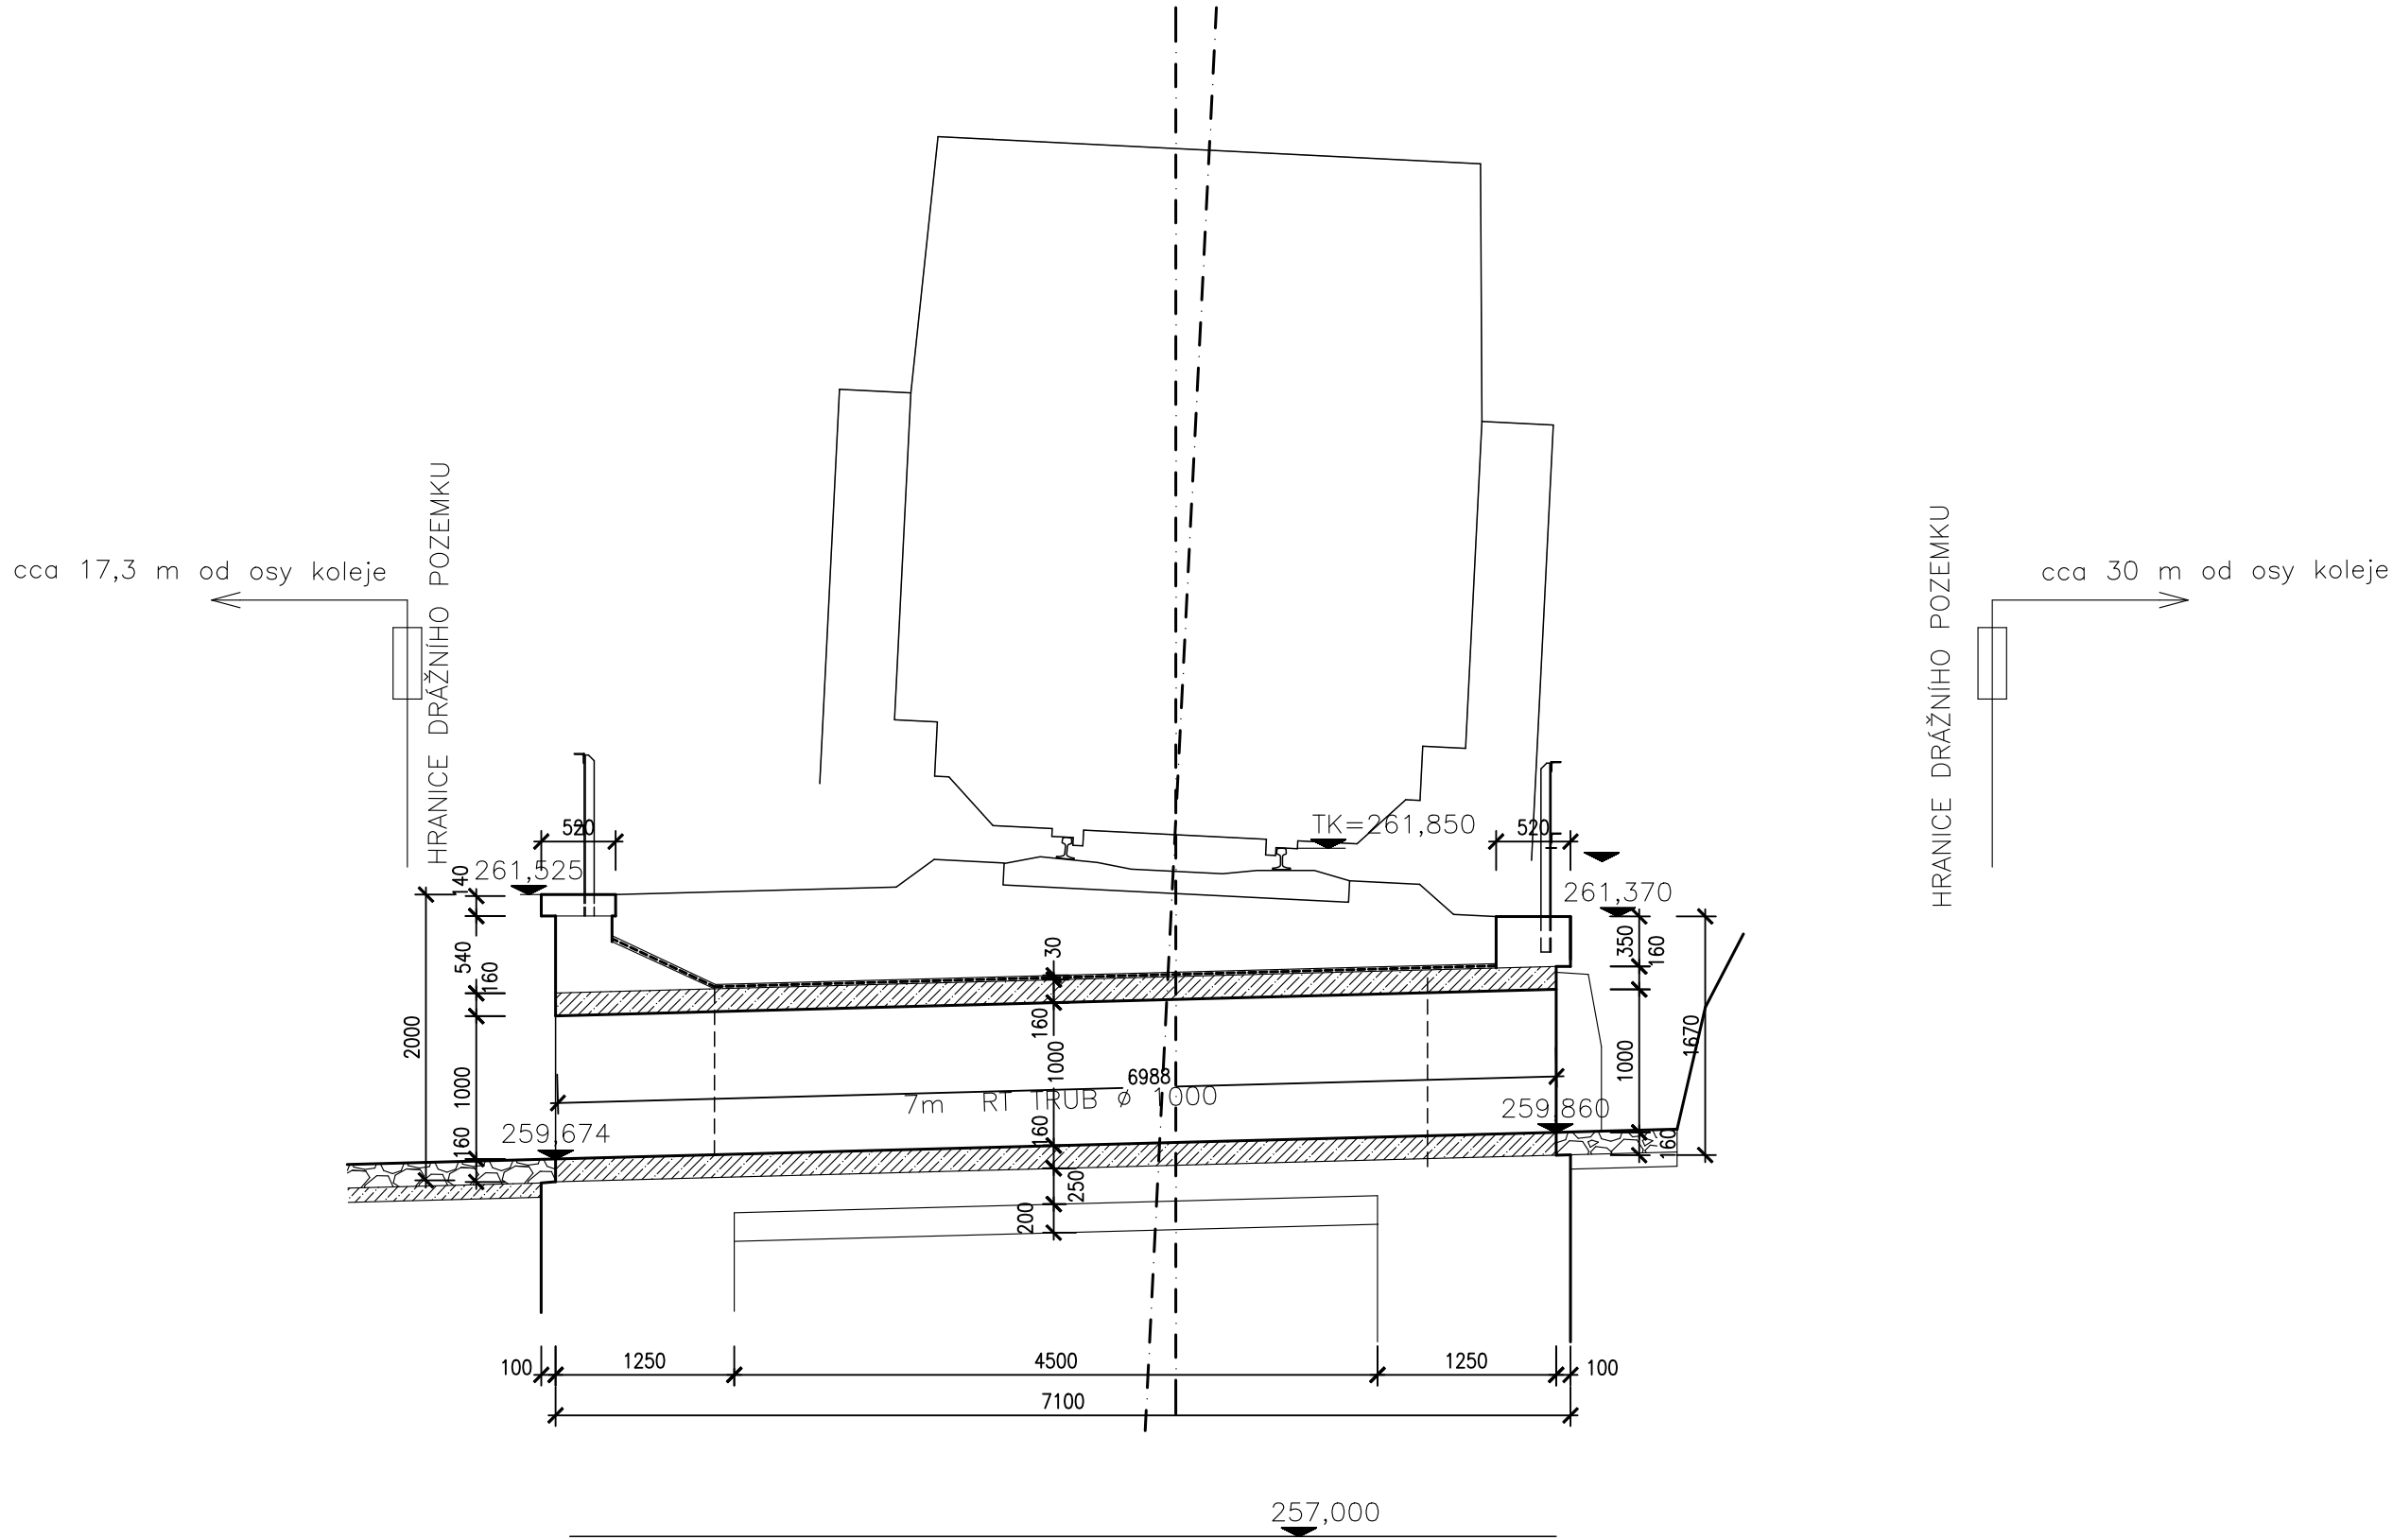

REVIZE Č.	DATUM	POPIS ZMĚNY	ČÍSLO SOUPRAVY
SUBDODAVATEL			