



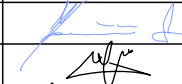

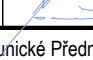
 
SO 210 Propustek v km 125,702

STÁVAJÍCÍ STAV - ŘEZ A-A 1:50

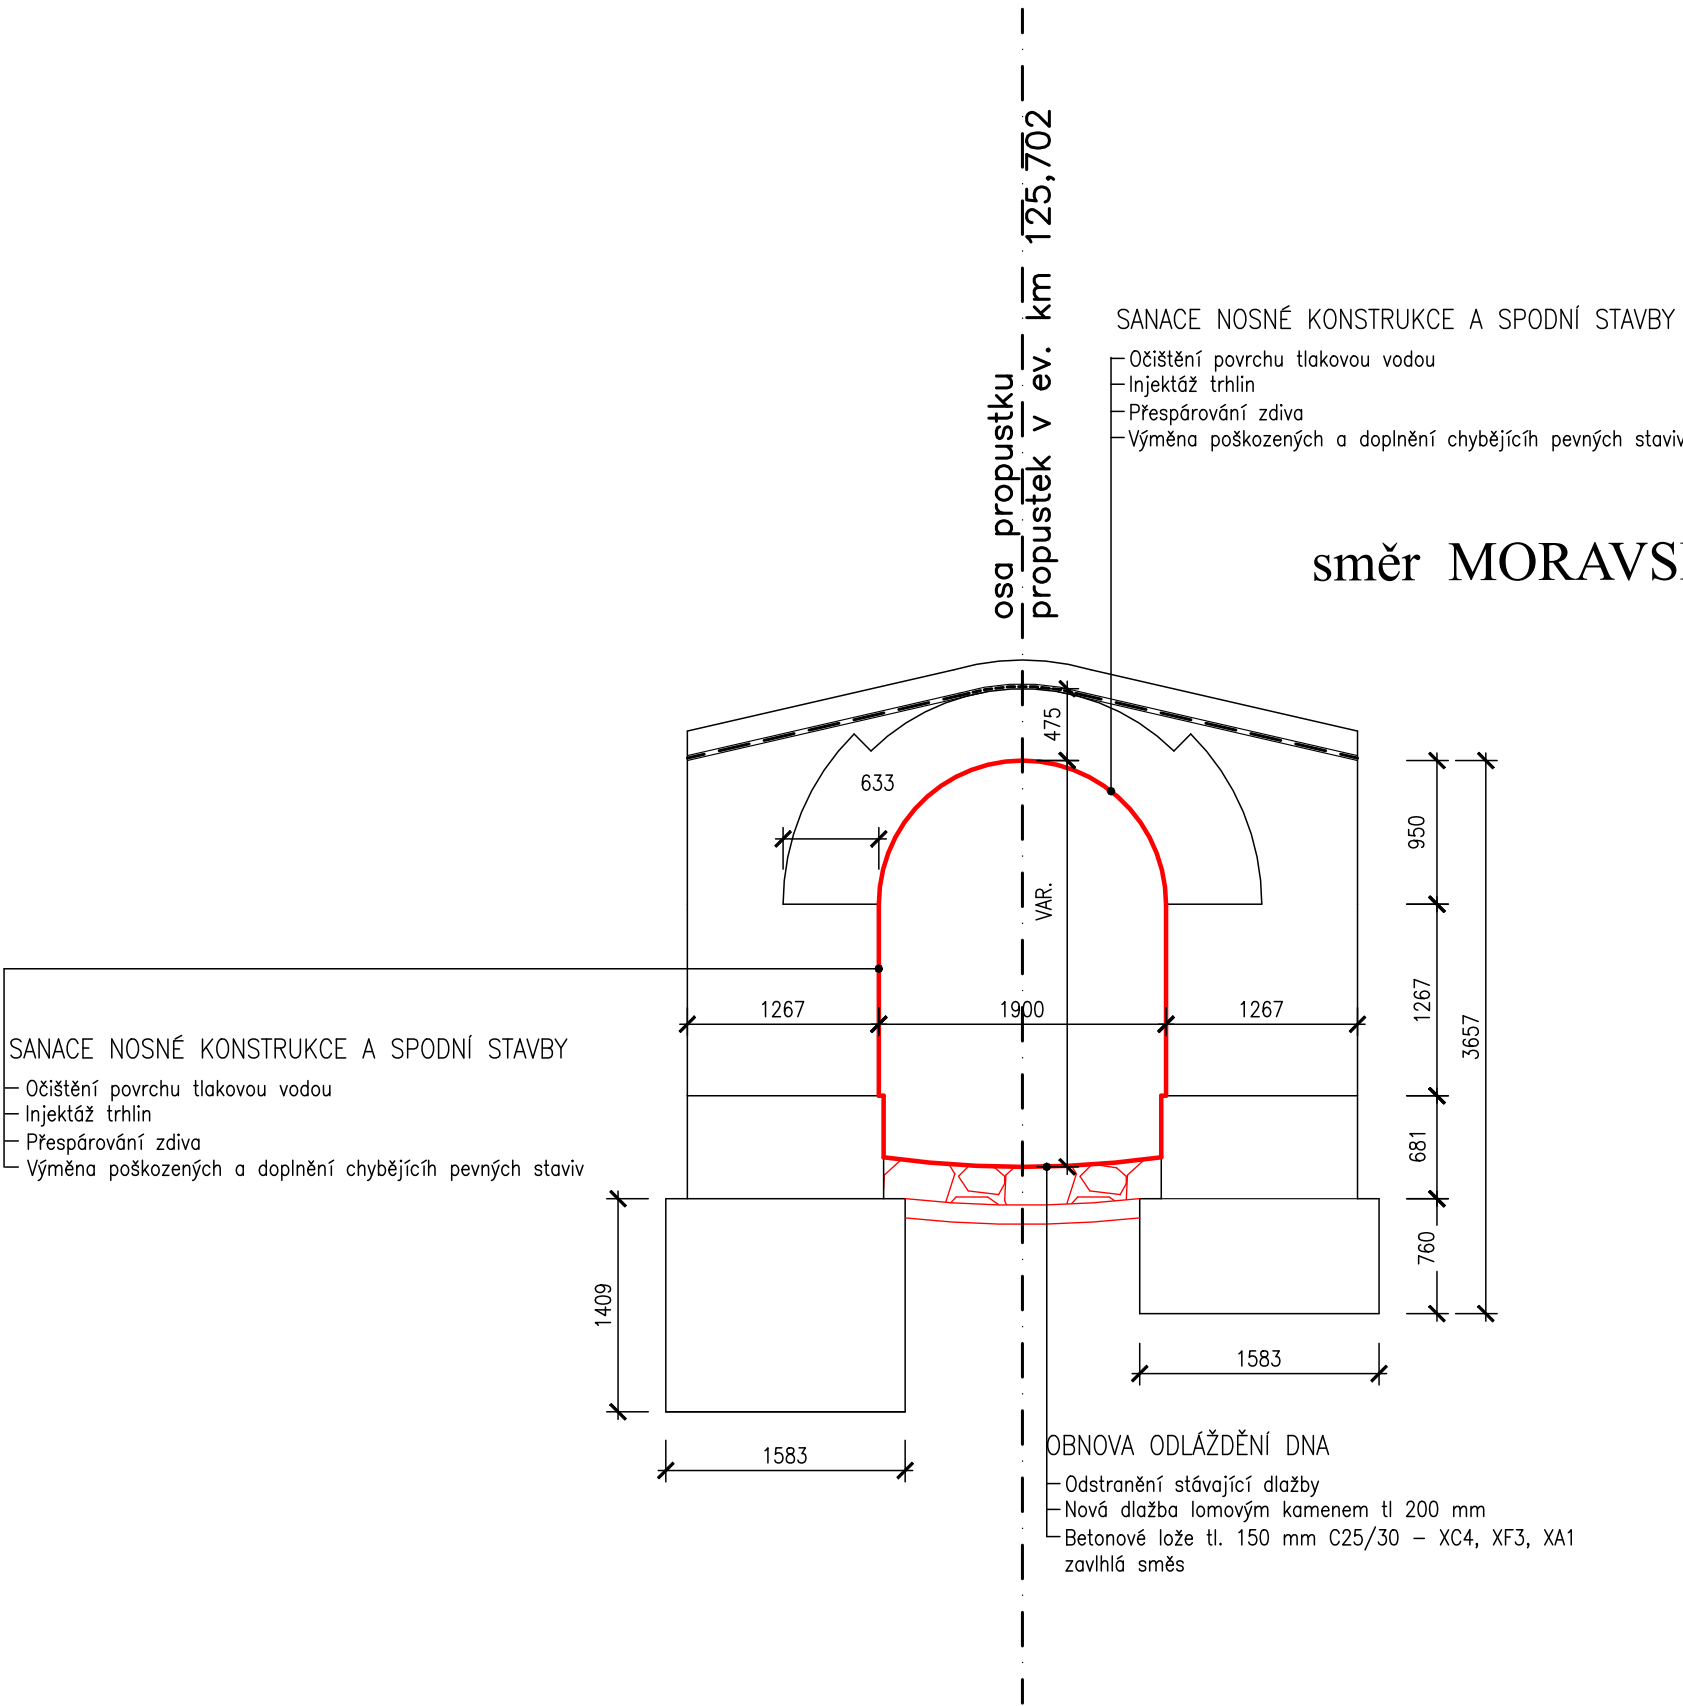

REVIZE Č.	DATUM	POPIS ZMĚNY	ČÍSLO SOUPRAVY

SUBDODAVATEL
--------------

ODPOVĚDNÝ PROJEKTANT ZAKÁZKY		ING. LIBOR HABRNÁL				 28. října 3388/111 702 00 Ostrava-Moravská Ostrava	
ODPOVĚDNÝ PROJEKTANT SO, PS		Ing. Jan Karčmář					
NAVRHL, VYPRACOVAL		Ing. Mir Shirzad, Ph.D.					
KRESLIL, PSAL		Ing. Mir Shirzad, Ph.D.					
KONTROLOVAL		Ing. Jan Karčmář					
KRAJ	MORAVSKOSLEZSKÝ	OBEC	Moravský Krumlov, Budkovice, Kounické Předměstí			STUPEŇ	PDPS
INVESTOR	SPRÁVA ŽELEZNIC, STÁTNÍ ORGANIZACE					DATUM	06/2021
AKCE  Oprava trati Moravské Bránice - Moravský Krumlov _ projektová dokumentace						MĚŘÍTKO	1:50
						FORMÁT	2x A4
						ZAK. ČÍSLO	20066
OBJEKT  SO 210 PROPUSTEK EV. KM 125,70						ČÁST DOKUMENTACE D.1.3	
						ČÍSLO PŘÍLOHY  11	
NÁZEV  NOVÝ STAV - PODÉLNÝ ŘEZ A-A							