



SO SO 210 Propustek v km 125,702  
NOVÝ STAV - POHLED NA VÝTOK 1:50

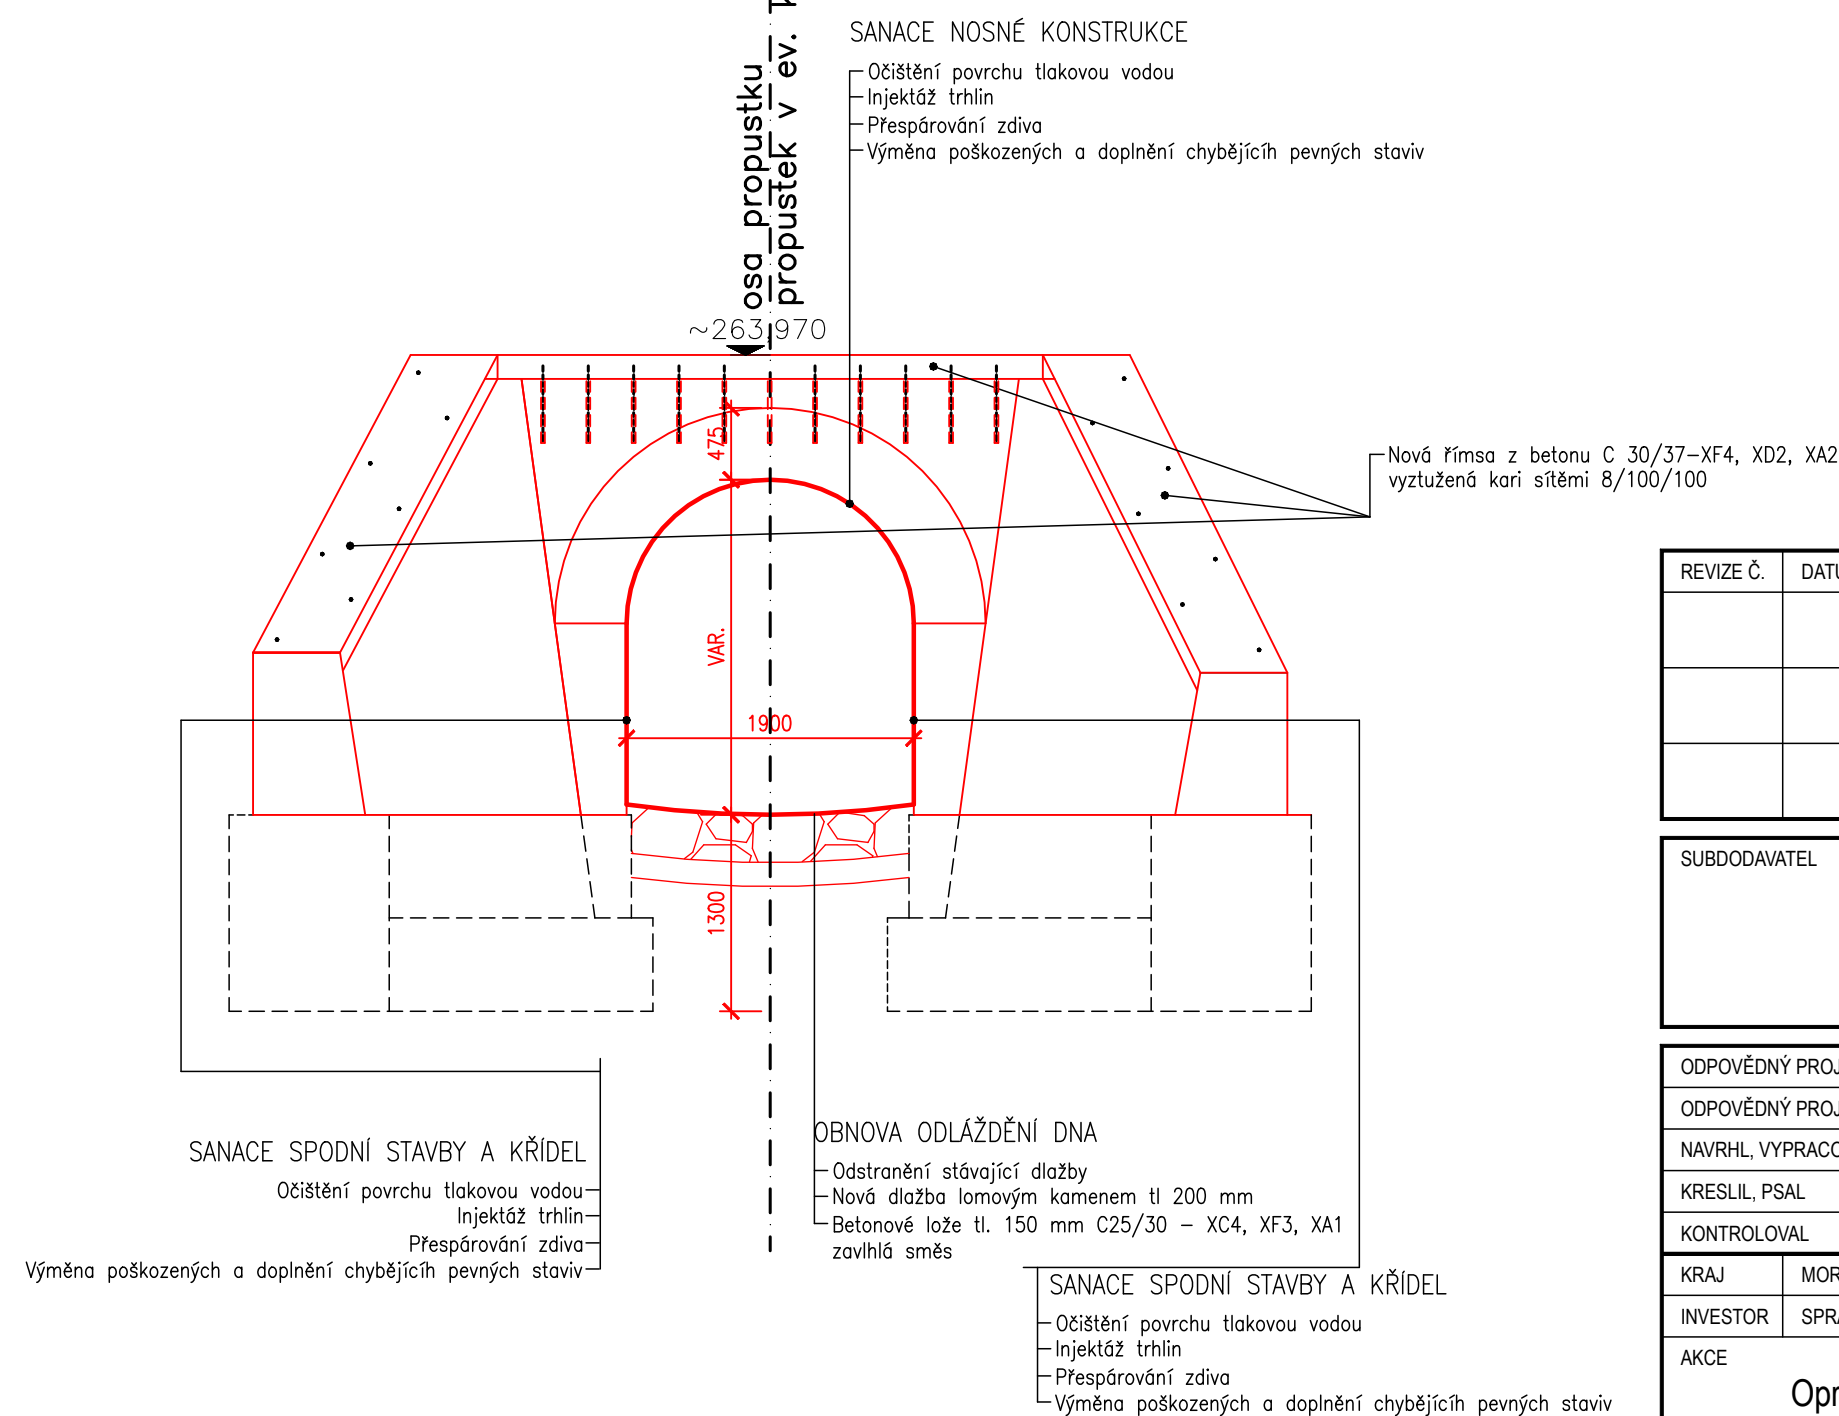

POZNÁMKA:

- Tvar římsy bude upřesněn přímo na stavbě.
- Římsa bude přikotvena k stávajícímu zdivu ocelovými trny do chemické zálivky.

REVIZE Č.	DATUM	POPIS ZMĚNY	ČÍSLO SOUPRAVY		
SUBDODAVATEL					
ODPOVĚDNÝ PROJEKTANT ZAKÁZKY		ING. LIBOR HABRNÁL		 28. října 3388/111 702 00 Ostrava-Moravská Ostrava	
ODPOVĚDNÝ PROJEKTANT SO, PS		Ing. Jan Karčmář			
NAVRHL, VYPRACOVAL		Ing. Mir Shirzad, Ph.D.			
KRESLIL, PSAL		Ing. Mir Shirzad, Ph.D.			
KONTROLOVAL		Ing. Jan Karčmář			
KRAJ	MORAVSKOSLEZSKÝ	OBEC	Moravský Krumlov, Budkovice, Kounické Předměstí		
INVESTOR	SPRÁVA ŽELEZNIC, STÁTNÍ ORGANIZACE				
AKCE  Oprava trati Moravské Bránice - Moravský Krumlov _ projektová dokumentace				STUPĚŇ	PDPS
				DATUM	06/2021
				MĚŘÍTKO	1:50
				FORMÁT	2x A4
OBJEKT  SO 210 PROPUSTEK EV. KM 125,702				ZAK. ČÍSLO	20066
				ČÁST DOKUMENTACE D.1.3	
				ČÍSLO PŘÍLOHY  14	
NÁZEV  NOVÝ STAV – POHLED NA V ÝTOK					