


SO 218 PROPUSTEK EV. KM 127,607

NOVÝ STAV - PODÉLNÝ ŘEZ 1:50

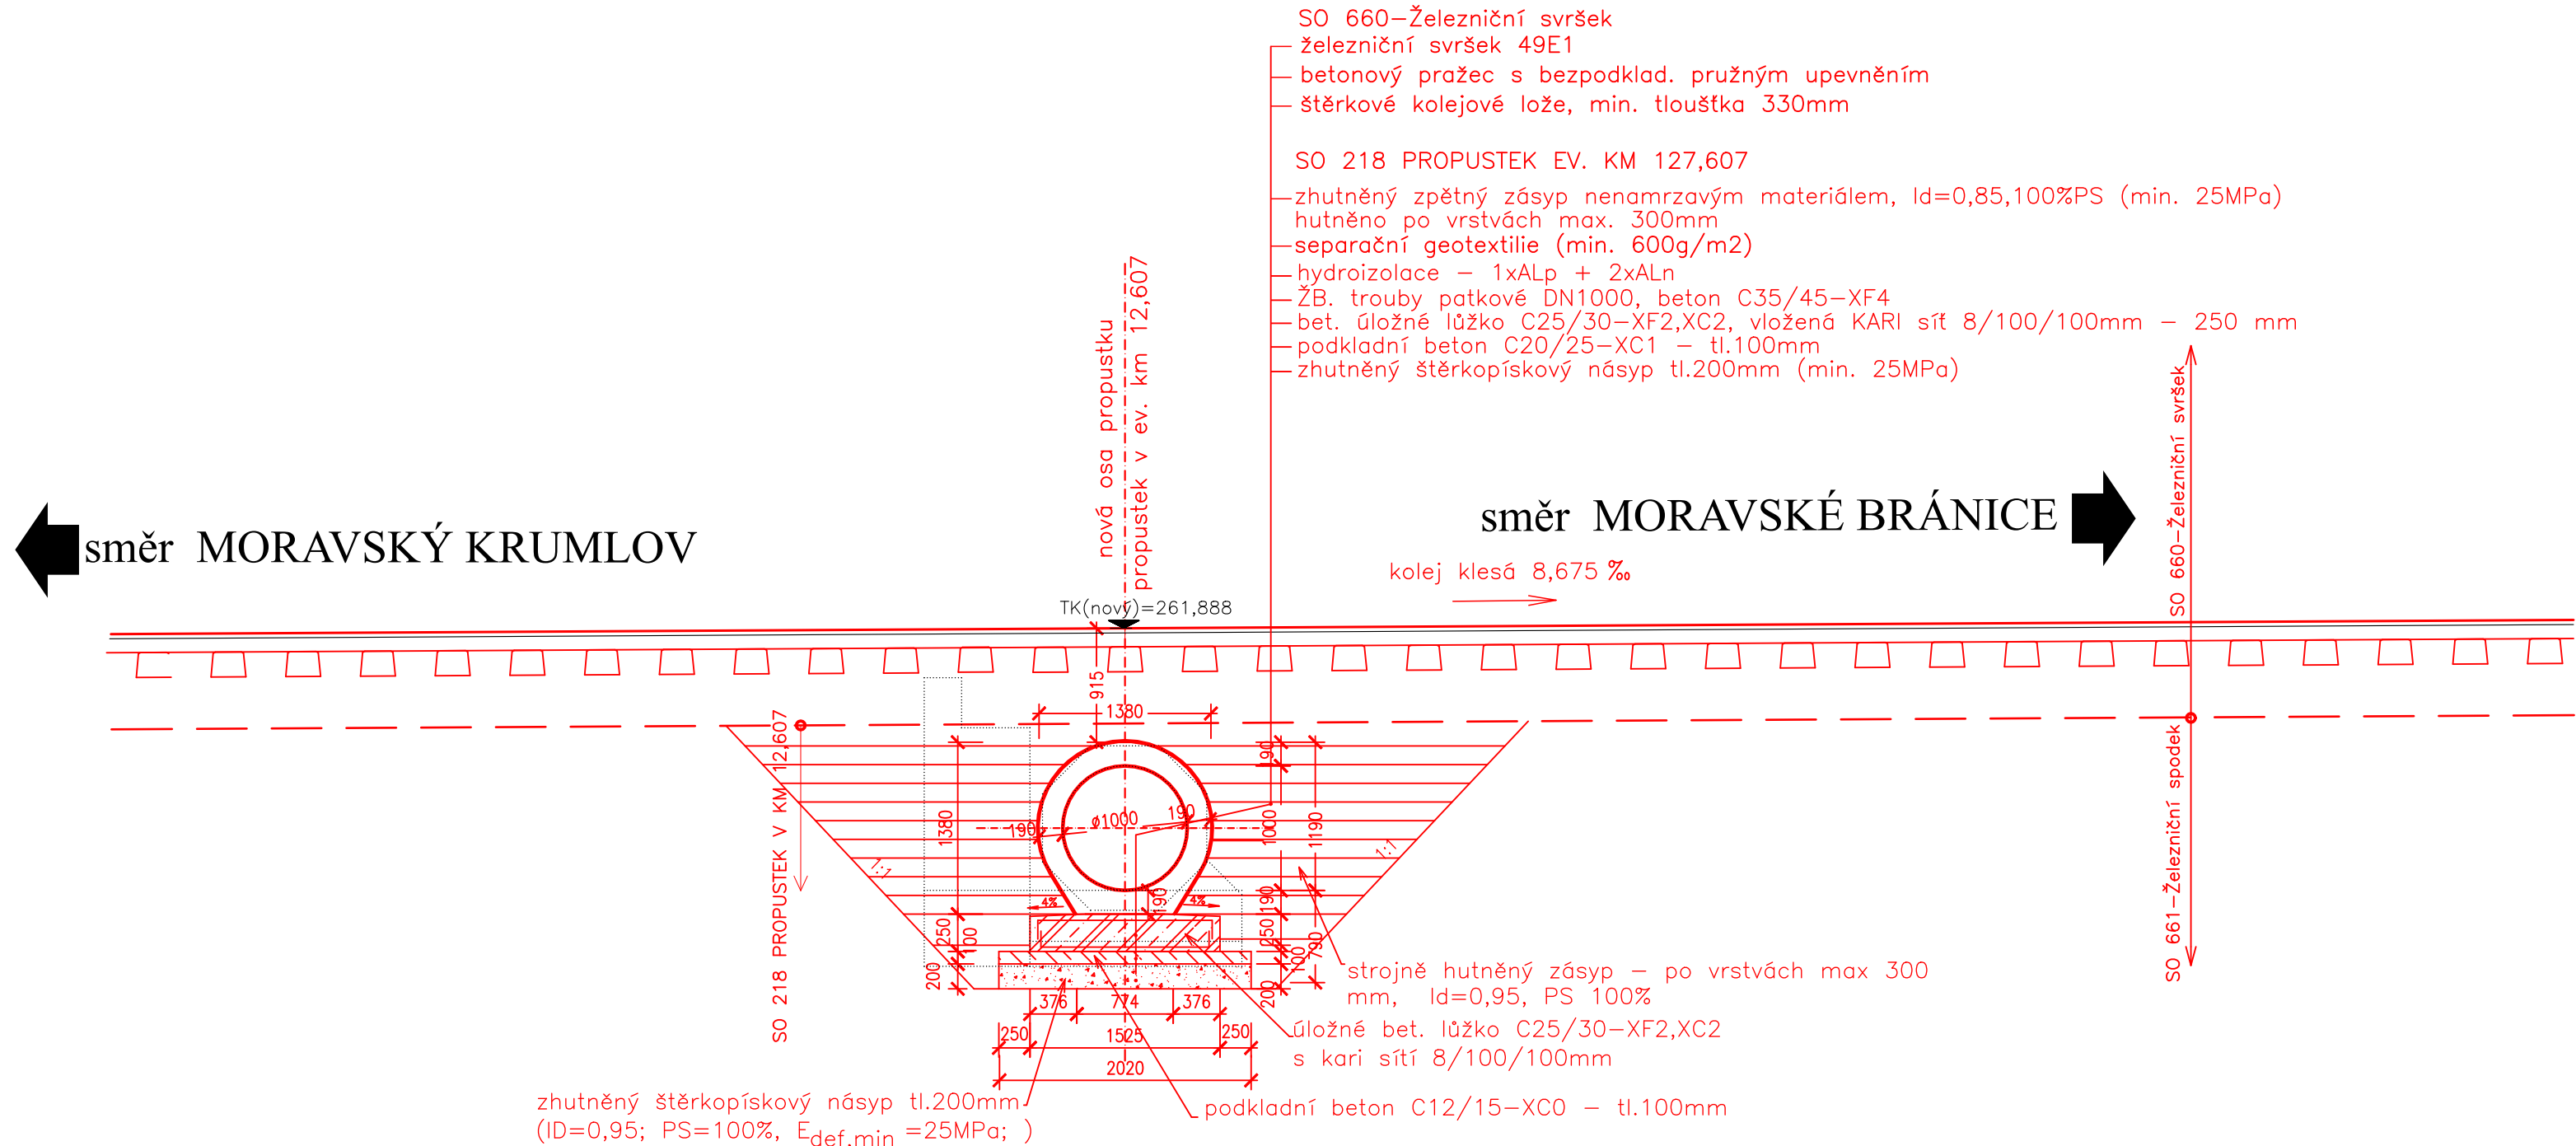

srovnávací rovina 257,000



REVIZE Č.	DATUM	POPIS ZMĚNY	ČÍSLO SOUPRAVY

ODPOVĚDNÝ PROJEKTANT ZAKÁZKY		ING. LIBOR HABRNÁL						
ODPOVĚDNÝ PROJEKTANT SO, PS		Ing. Jan Karčmář						
NAVRHL, VYPRACOVAL		Ing. Mir Shirzad, Ph.D.						
KRESLIL, PSAL		Ing. Mir Shirzad, Ph.D.						
KONTROLOVAL		Ing. Jan Karčmář						
KRAJ	MORAVSKOSLEZSKÝ	OBEC	Moravský Krumlov, Budkovice, Kounické Předměstí			STUPEŇ	PDPS	
INVESTOR	SPRÁVA ŽELEZNIC, STÁTNÍ ORGANIZACE						DATUM	06/2021
AKCE  Oprava trati Moravské Bránice - Moravský Krumlov _ projektová dokumentace							MĚŘÍTKO	1:50
							FORMÁT	3x A4
							ZAK. ČÍSLO	20066
							ČÁST DOKUMENTACE	
OBJEKT  SO 218    PROPUSTEK EV. KM 127,607							ČÍSLO PŘÍLOHY	
NÁZEV  NOVÝ STAV - PODÉLNÝ ŘEZ							08	