



SO 217 Propustek v ev. km 127,517

NOVÝ STAV - PŘÍČNÝ ŘEZ  
M 1:50

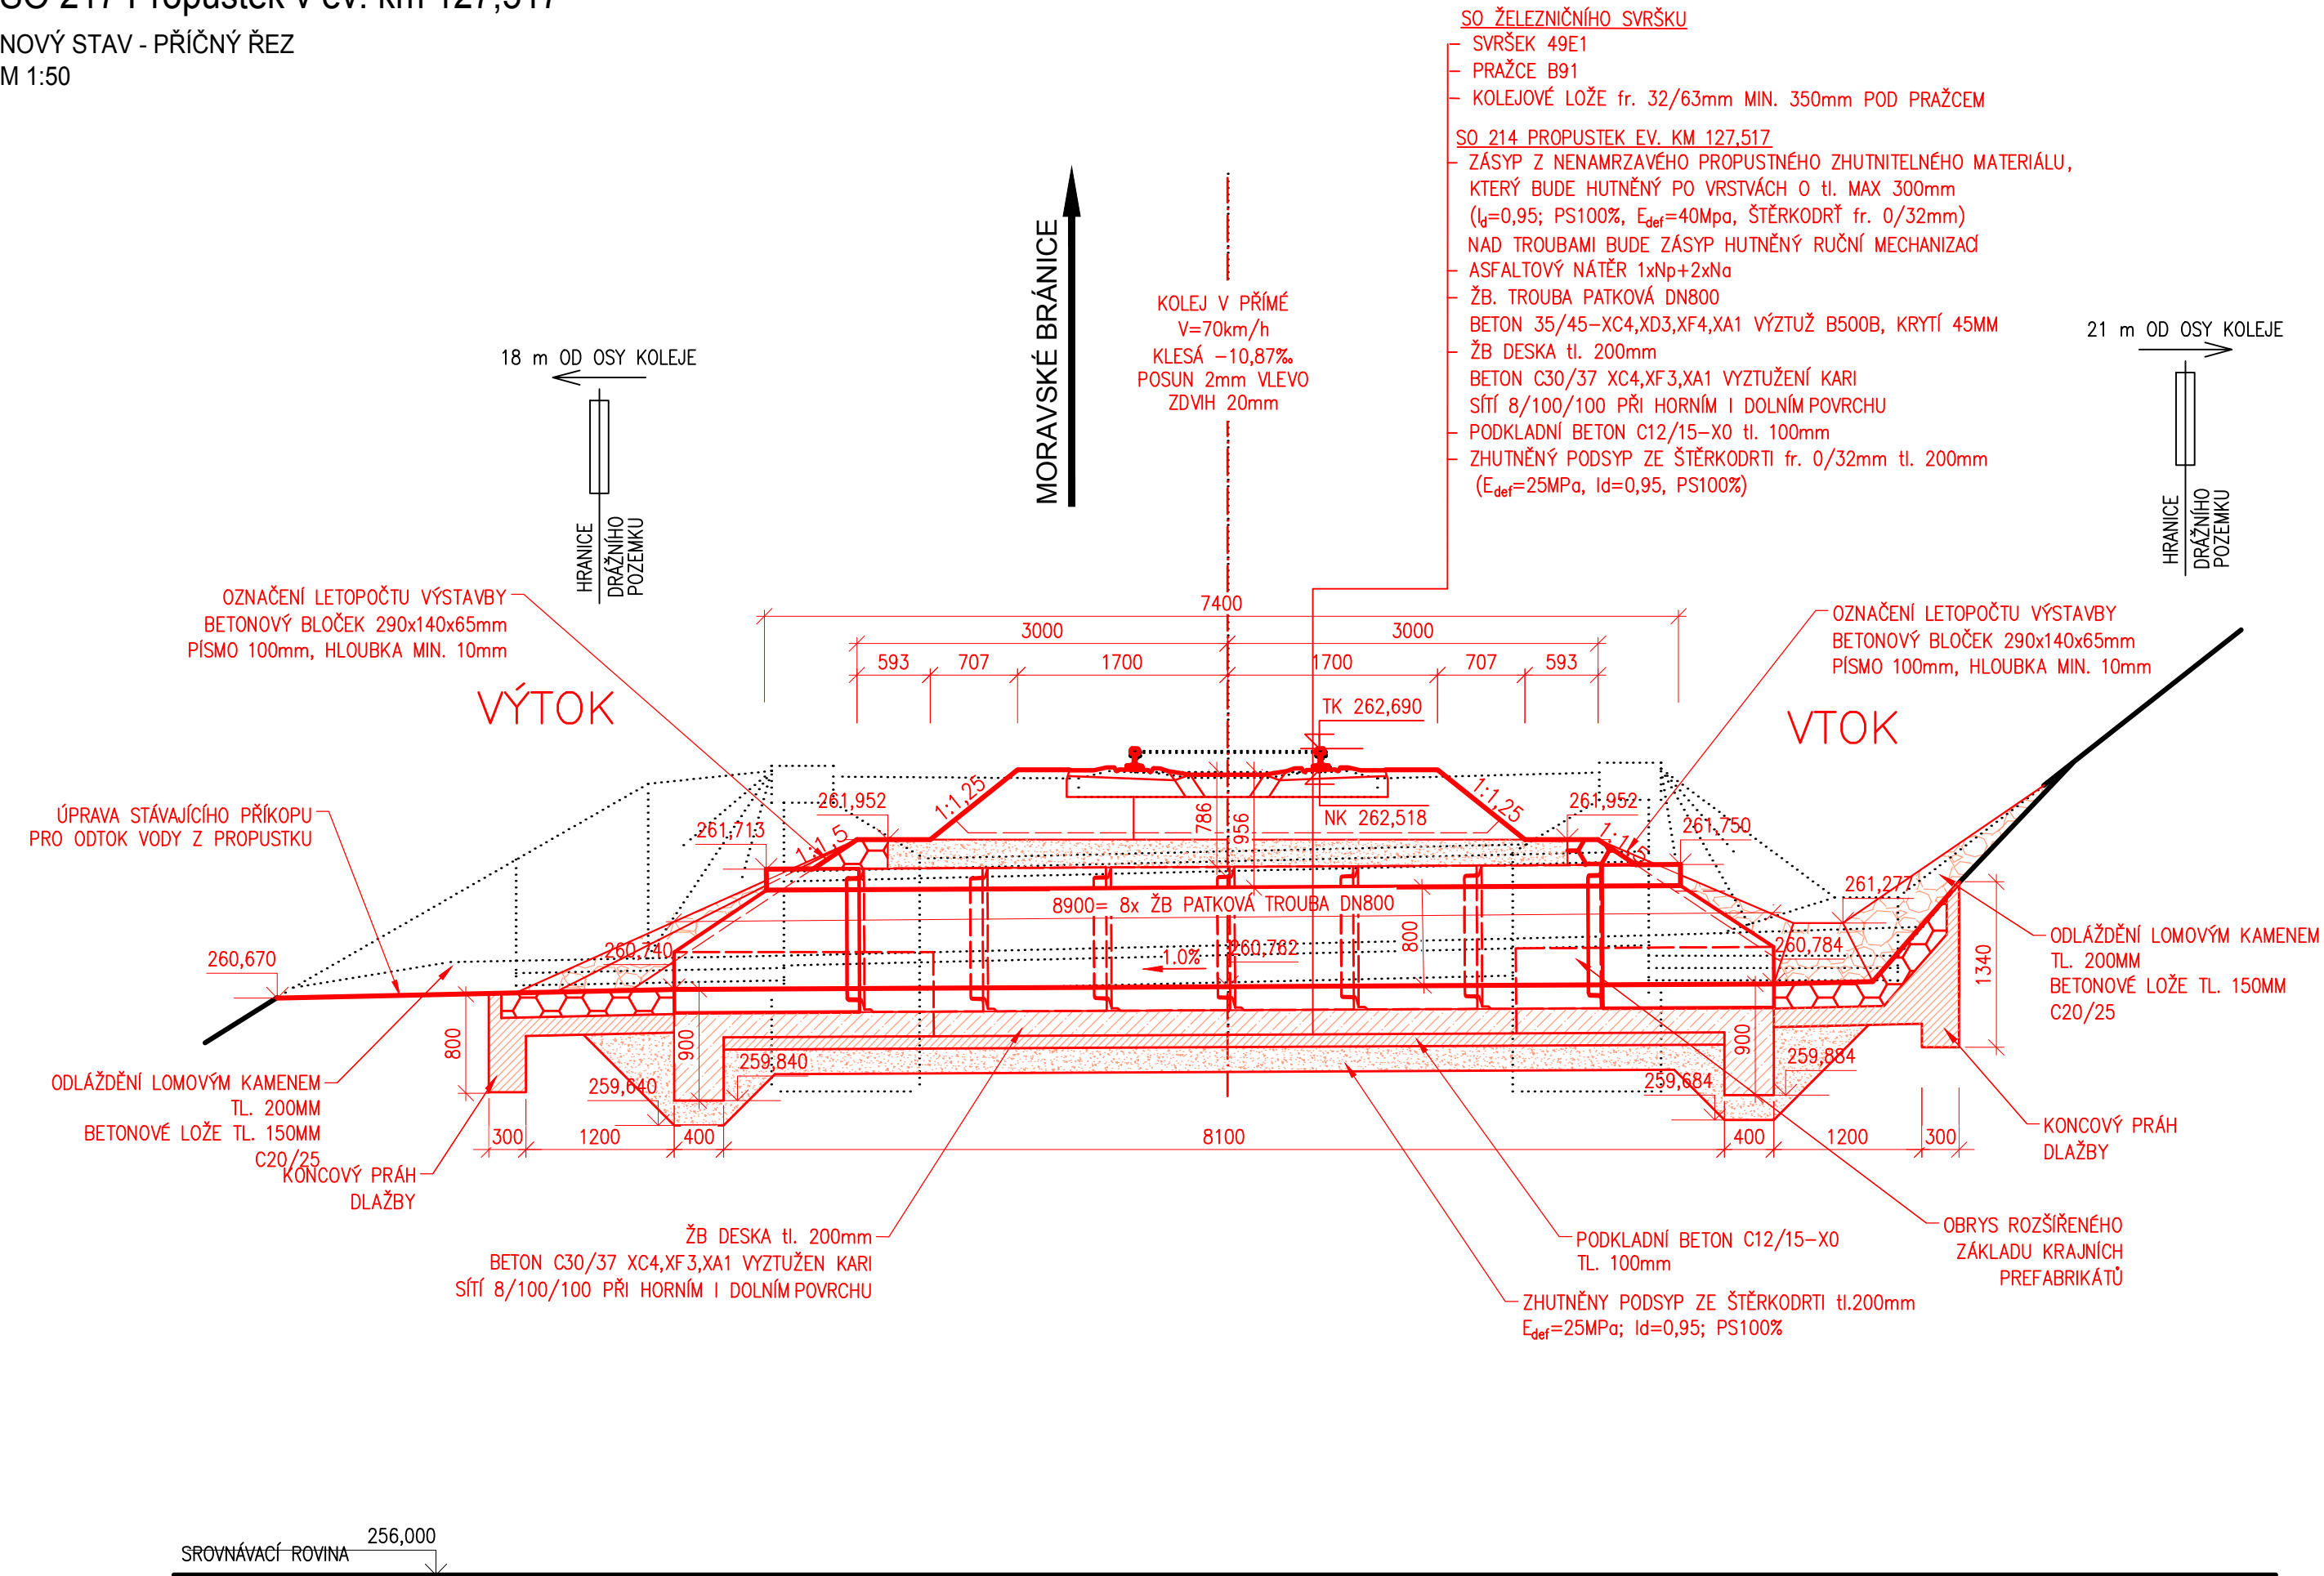

REVIZE Č.	DATUM	POPIS ZMĚNY	ČÍSLO SOUPRAVY

SUBDODAVATEL			
--------------	--	--	--

ODPOVĚDNÝ PROJEKTANT ZAKÁZKY		ING. LIBOR HABRNÁL		<div><p>28. října 3388/111 702 00 Ostrava-Moravská Ostrava</p></div>	
ODPOVĚDNÝ PROJEKTANT SO, PS		Ing. Jan Karčmář			
NAVRHL, VYPRACOVAL		Ing. Michal Mikeska			
KRESLIL, PSAL		Ing. Michal Mikeska			
KONTROLOVAL		Ing. Jan Karčmář			
KRAJ	JIHOMORAVSKÝ	OBEČ	Moravský Krumlov, Budkovice, Kounické Předměstí	STUPEŇ	PDPS
INVESTOR	SPRÁVA ŽELEZNIC, STÁTNÍ ORGANIZACE			DATUM	06/2021
AKCE Oprava trati Moravské Bránice - Moravský Krumlov _ projektová dokumentace				MĚŘÍTKO	1:50
				FORMÁT	3x A4
				ZAK. ČÍSLO	20066
OBJEKT SO 217 Propustek v ev. km 127,517				ČÁST DOKUMENTACE D.1.10	
				ČÍSLO PŘÍLOHY 2.3.2	
NÁZEV NOVÝ STAV - PŘÍČNÝ ŘEZ					