
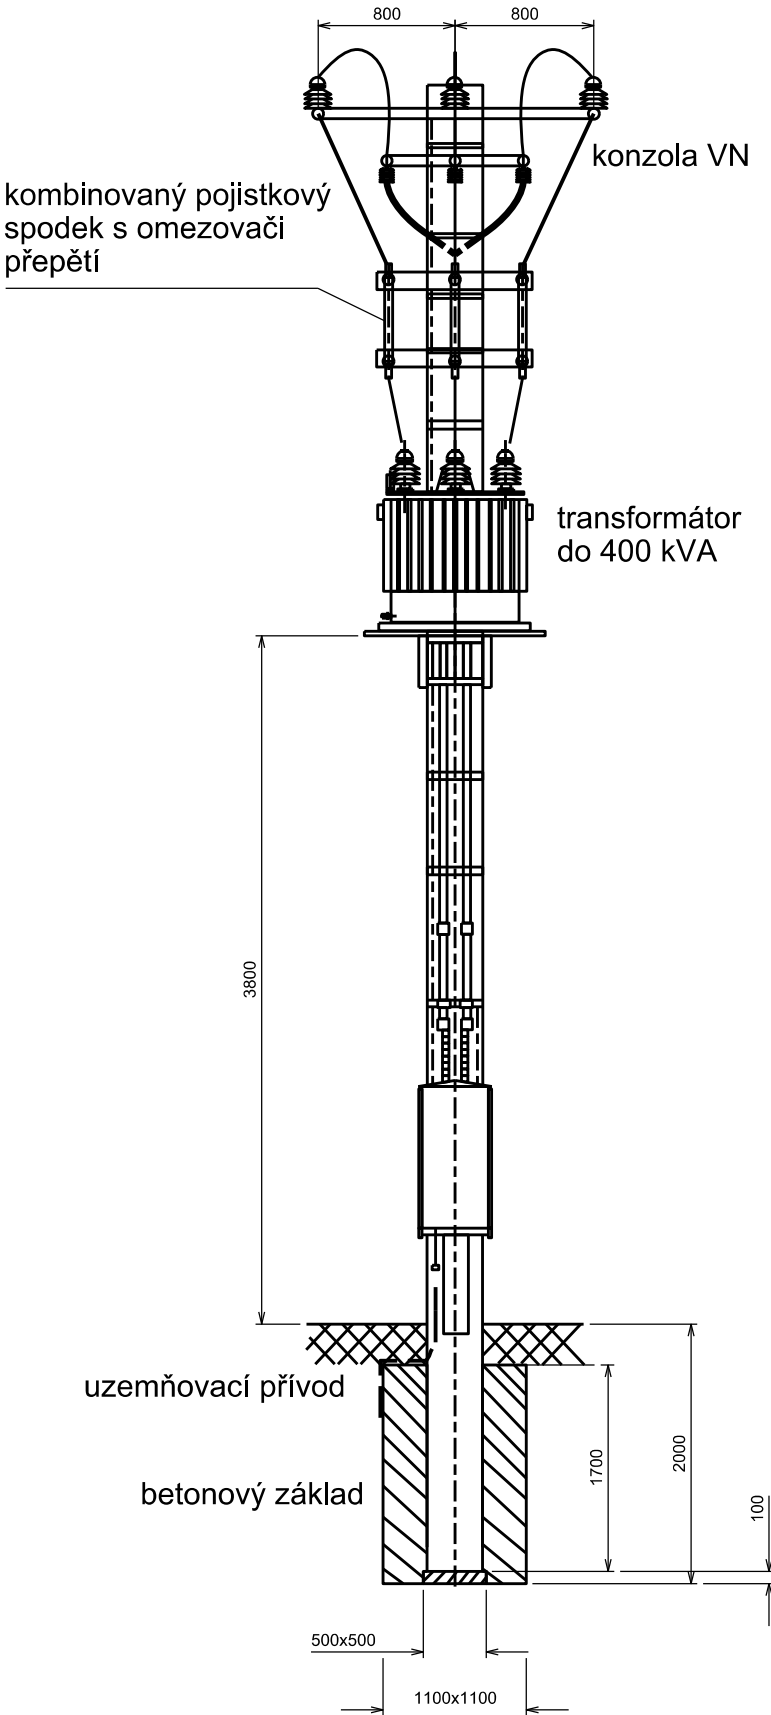


Pohled P

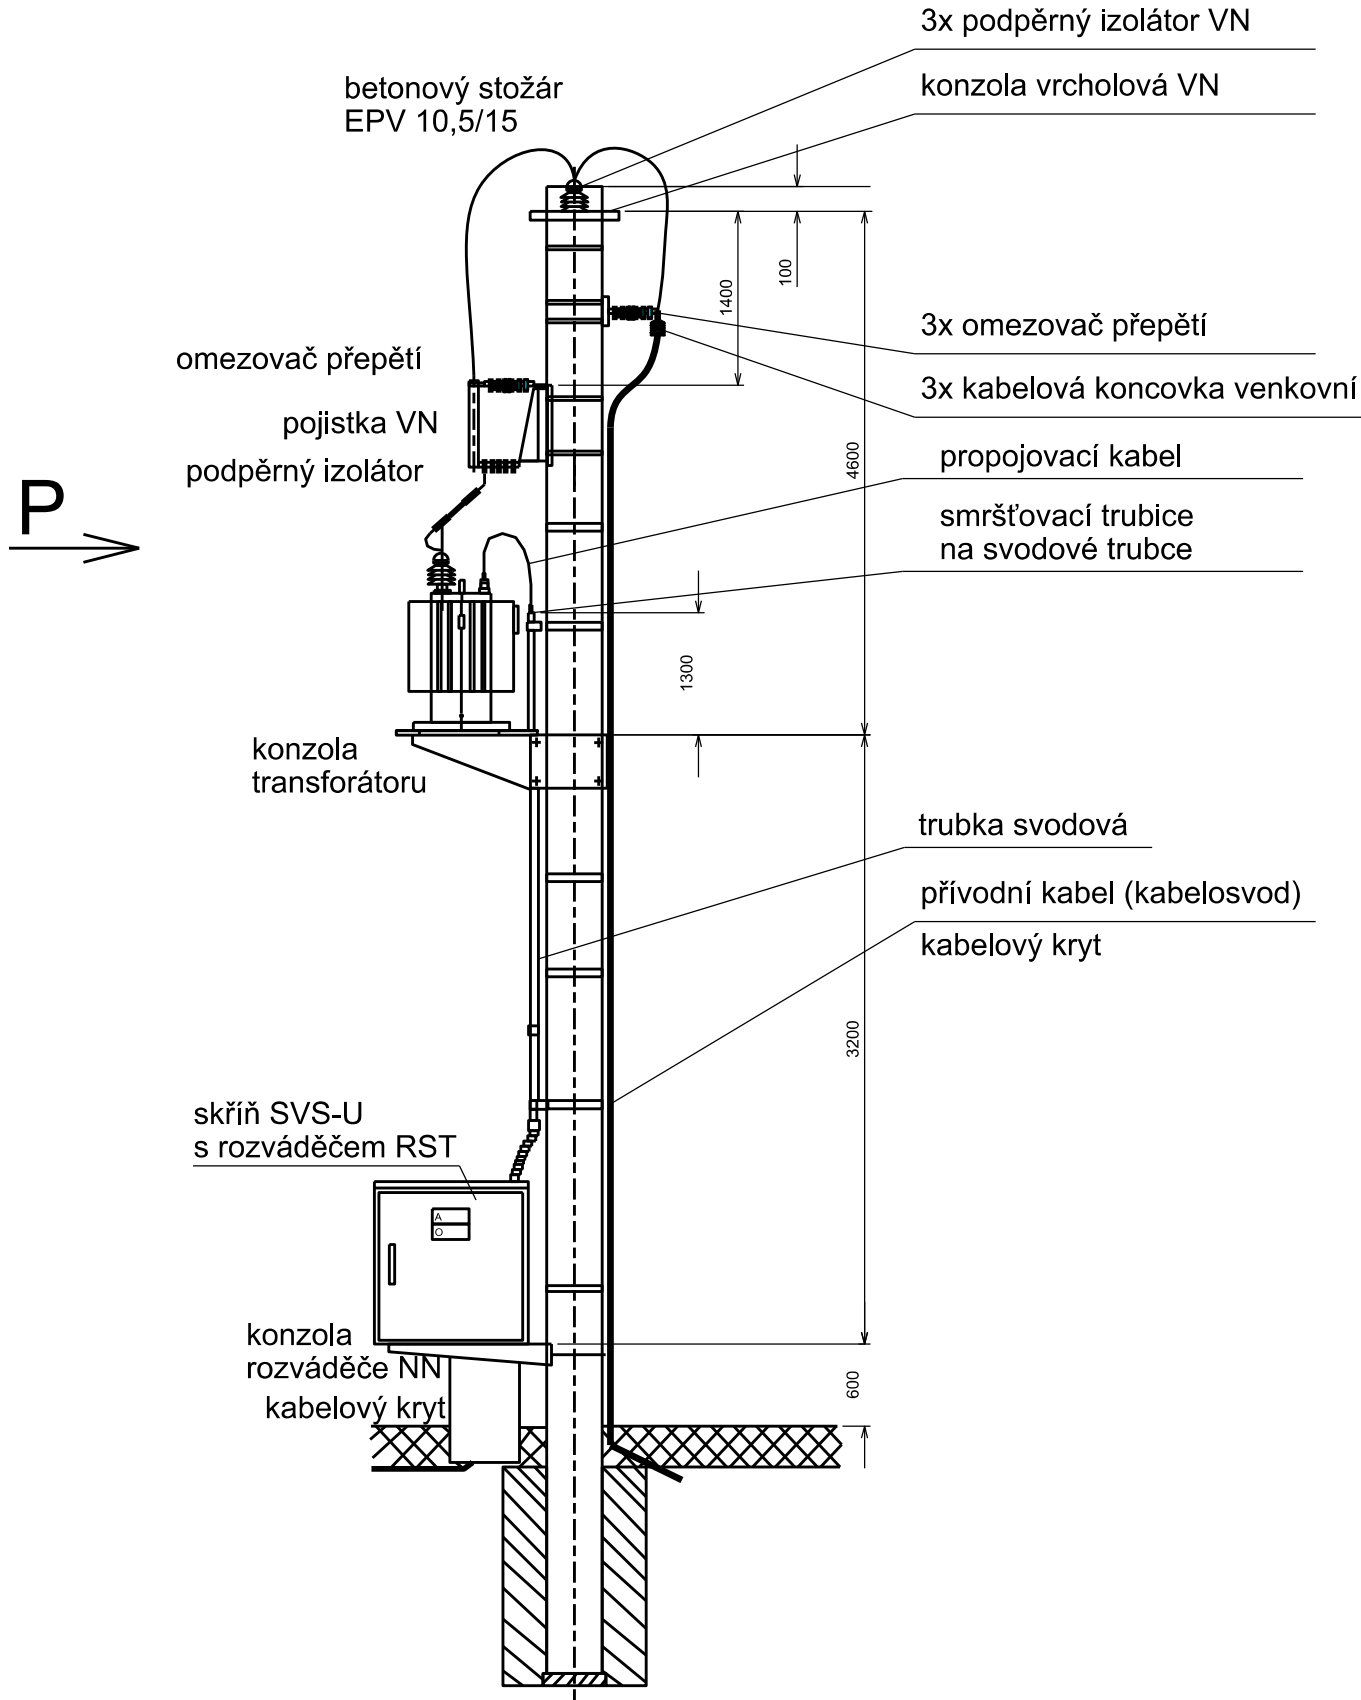

			ČÍSLO SOUPRAVY:
		PO PŘIPOMÍNKOVÉM ŘÍZENÍ	
REVIZE Č.	DATUM	ZMĚNA	

MCO

MORAVIA CONSULT Olomouc a.s.
LEGIONÁŘSKÁ 1085/8 , 779 00 Olomouc

tel.: +420 585 570 444
IDS: kjee9md
e-mail: moravia@moravia.cz
http://www.moravia.cz

OBJEDNATEL		SPRÁVA ŽELEZNIC Správa železnic, státní organizace v zastoupení: Stavební správa východ, Nerudova 773/1, 779 00 Olomouc	
HLAVNÍ INŽENÝR PROJEKTU		BC. MARTIN KOLAŘÍK	G. ŘEDITEL MORAVIA CONSULT Olomouc a.s. ING. VÁCLAV KRATOCHVÍL
ODPOVĚDNÝ PROJEKTANT		NAVRHL, VYPRACOVAL	KONTROLOVAL
ING. VLADIMÍR PROCHÁZKA		ING. VLADIMÍR PROCHÁZKA	ING. LEOPOLD KULHÁNEK
KRAJ: OLOMOUCKÝ		POVĚŘENÝ OÚ: ZÁBŘEH	OBEC: ZÁBŘEH
„Zřízení a rekonstrukce EOv v ŽST Červenka a Zábřeh na Moravě“ PS 02-13-01 Žst. Zábřeh na Moravě, trafostanice 22/0,4kV pro EOv		ZAK. ČÍSLO MCO	19 - 051 - 236 - SR
		ÚČEL	DUSP
		DATUM	LISTOPAD 2020
		FORMÁT	3 x A4
		MĚŘÍTKO	-
Dispozice trafostanice		ČÁST	POŘ.Č. 05