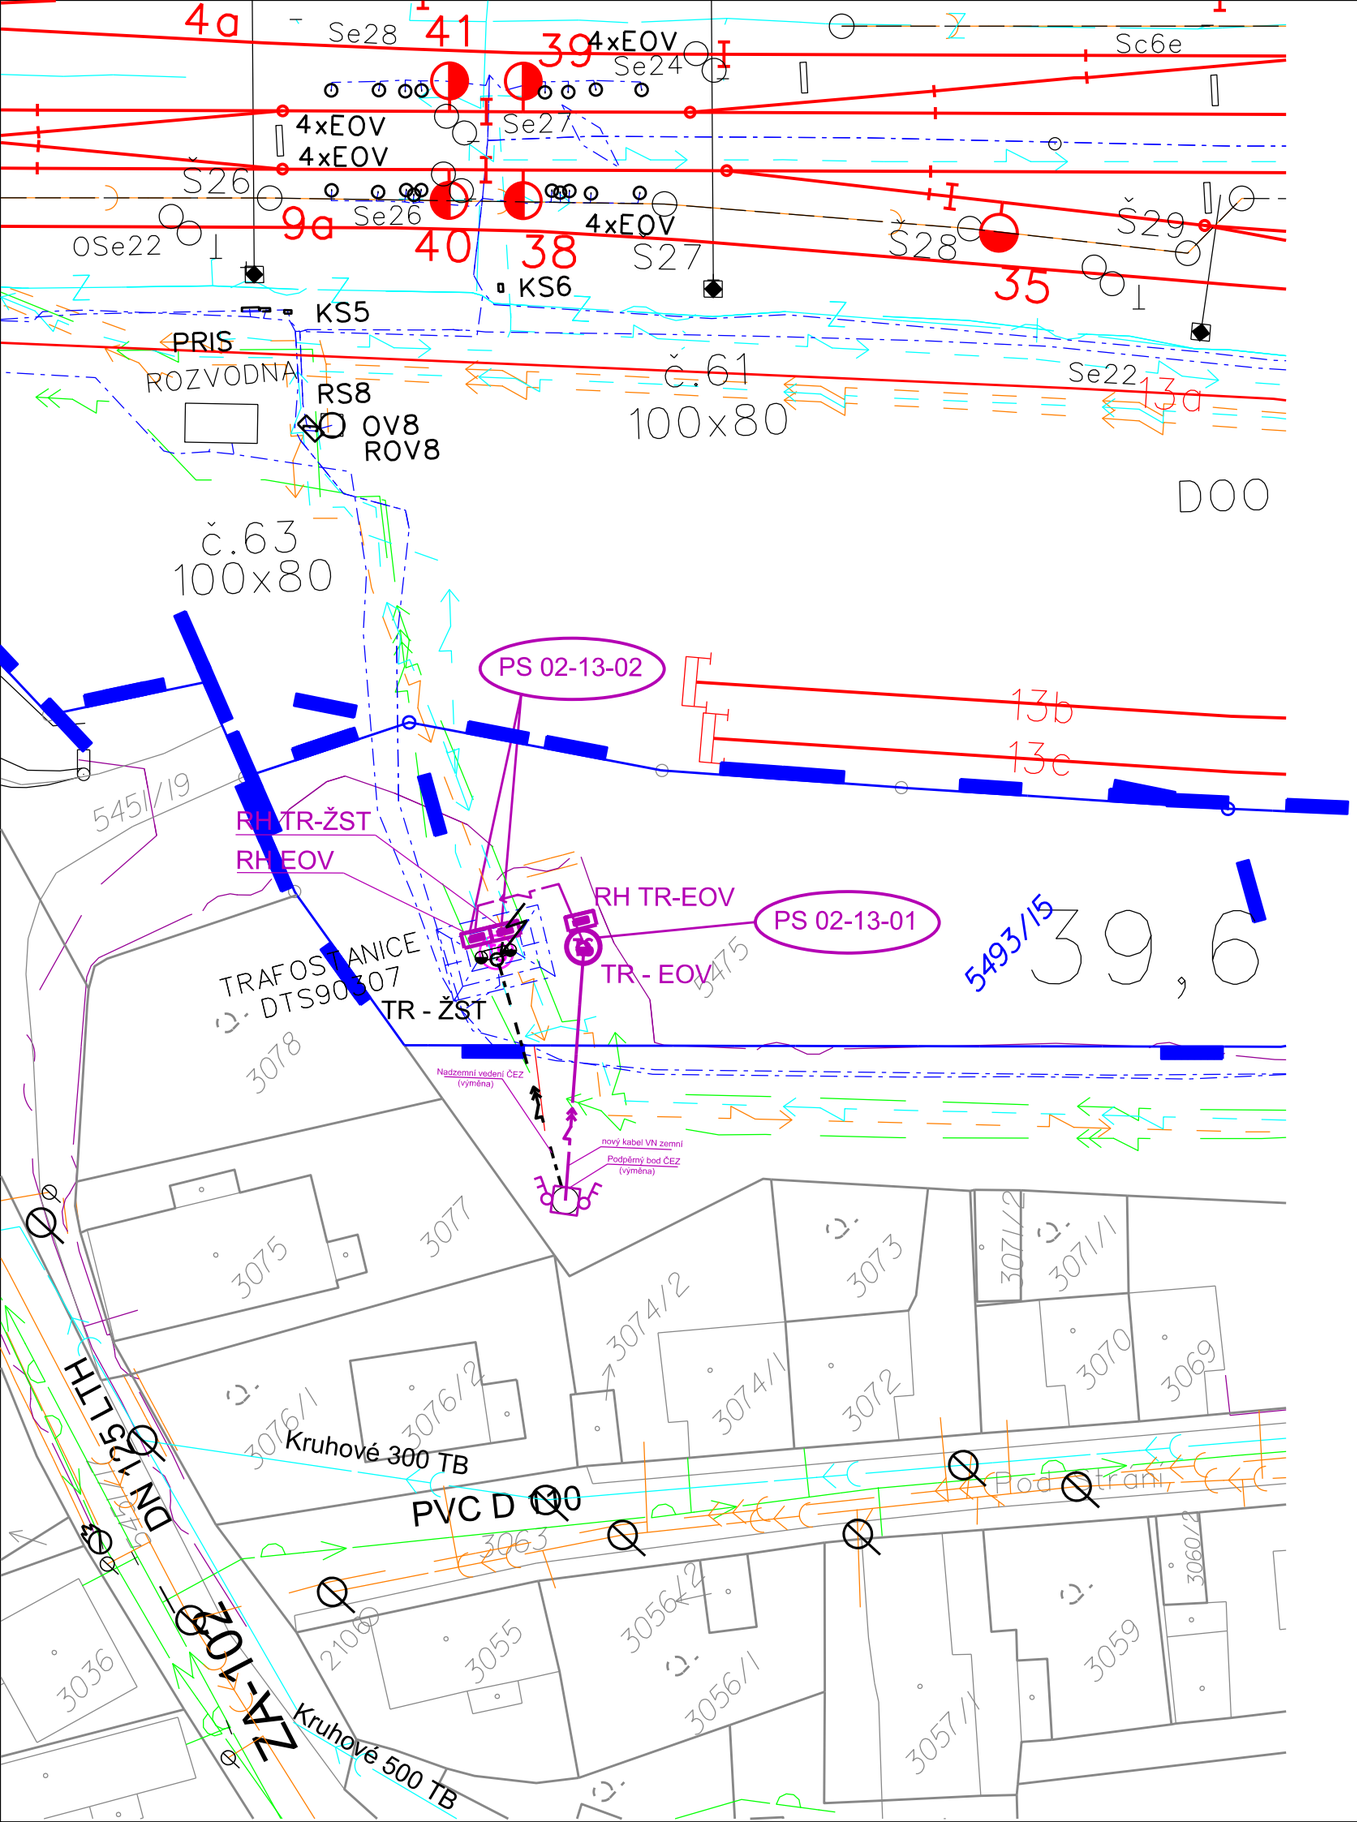

SPRÁVA ŽELEZNIC

sfdi
STÁTNÍ FOND DOPRAVNÍ INFRASTRUKTURY

			ČÍSLO SOUPRAVY:
		PO PŘIPOMÍNKOVÉM ŘÍZENÍ	
REVIZE Č.	DATUM	ZMĚNA	

MCO MORAVIA CONSULT Olomouc a.s.
LEGIONÁŘSKÁ 1085/8 , 779 00 Olomouc
tel.: +420 585 570 444
IDS: kjee9md
e-mail: moravia@moravia.cz
http://www.moravia.cz

OBJEDNATEL	SPRÁVA ŽELEZNIC	Správa železnic, státní organizace v zastoupení: Stavební správa východ, Nerudova 773/1, 779 00 Olomouc
HLAVNÍ INŽENÝR PROJEKTU	BC. MARTIN KOLAŘÍK	G. ŘEDITEL MORAVIA CONSULT Olomouc a.s. ING. VÁCLAV KRATOCHVÍL
ODPOVĚDNÝ PROJEKTANT	NAVRHL, VYPRACOVAL	KONTROLOVAL
ING. VLADIMÍR PROCHÁZKA	ING. VLADIMÍR PROCHÁZKA	ING. LEOPOLD KULHÁNEK
KRAJ: OLOMOUCKÝ	POVĚŘENÝ OÚ: ZÁBŘEH	OBEC: ZÁBŘEH

„Zřízení a rekonstrukce EOV v ŽST Červenka a Zábřeh na Moravě“

PS 02-13-02 Žst. Zábřeh na Moravě, trafostanice 22/0,4kV pro Žst.

Situace

ZAK. ČÍSLO MCO	19 - 051 - 236 - SR
ÚČEL	DUSP
DATUM	LISTOPAD 2020
FORMÁT	2 x A4
MĚŘÍTKO	1:500
ČÁST	D.1.3.5
POŘ.Č.	02

DOKUMENT LZE UŽÍVAT POUZE VE SMYSLU PŘÍSLUŠNÉ SMLOUVY O DÍLO. ŽÁDNÁ JEHO ČÁST NEMŮŽE BÝT DLE ZÁKONA č.121/2000 Sb. KOPÍROVÁNA NEBO JINAK ROZŠIŘOVÁNA BEZ SOUHLASU MORAVIA CONSULT Olomouc a.s.