KATASTRÁLNÍ SITUACE STAVBY

4. část M 1:500

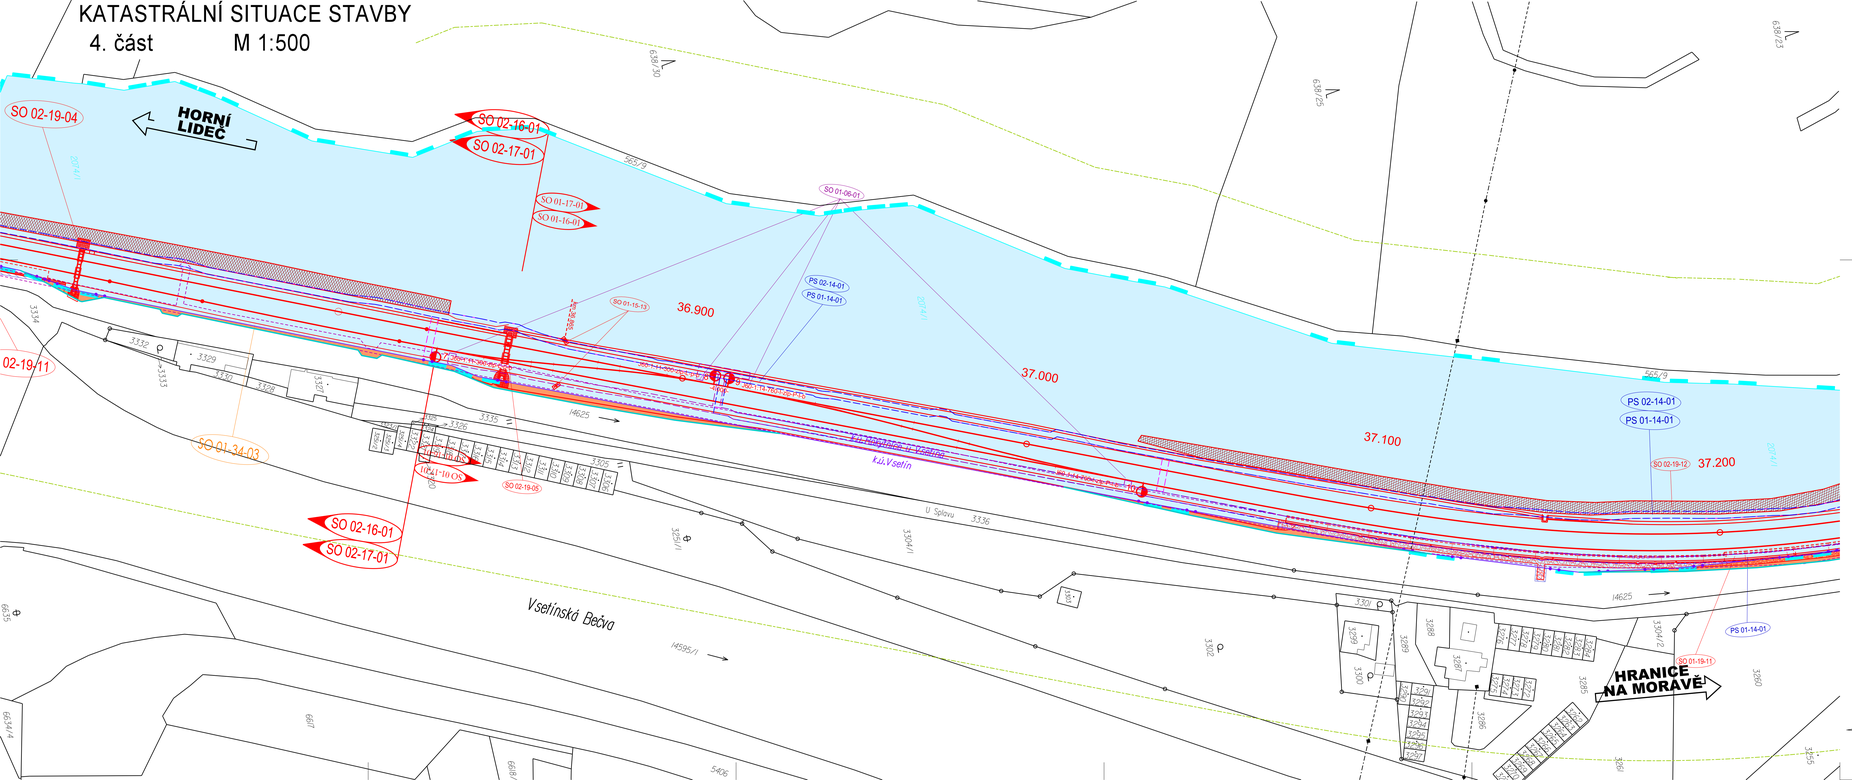

Legenda záboru:

- stávající hranice pozemku SŽ, s.o.
- Pozemek SŽ, s.o. - dotčení stavbou
- stávající hranice pozemku ČD, a.s.
- hranice pozemků katastrální mapy
- Nedraží pozemky - zábor trvalý
- Nedraží pozemky - zábor trvalý bez výkupu
- Nedraží pozemky - zábor VB
- Nedraží pozemky - zábor dočasný
- Silně 3 subjektu
- ČD a.s. - dočasný zábor (budoucí vlastník Správa železnic)
- ČD a.s. - dočasný zábor
- ČD a.s. - budoucí VB
- ČD a.s. trvalý zábor
- Zařízení staveniště

Legenda situace:

- stávající stav
- kolejové řešení, mostní a pozemní objekty
- rušené koleje a výhyby, demolice
- traťové
- komunikace a zpevněné plochy
- silnoproudá zařízení
- zabezpečovací zařízení
- sdělovací zařízení
- venkovní návěstní prvky
- trakční vedení
- související stavby

SEZNAM SO A PS

Legenda ochranných pásem

- sl. ochranné pásmo sítí
- st. ochranné pásmo sítí VN nadzemní
- nové ochranné pásmo vodovodů
- nové ochranné pásmo kanalizací
- nové ochranné pásmo sdělí. vedení
- nové ochranné pásmo silnopr. vedení
- nové ochranné pásmo zabezp. vedení
- st. ochranné pásmo dráhy
- nové ochranné pásmo dráhy
- nové ochranné pásmo sděl. komunikací

ŽELEZNIČNÍ ZABEZPEČOVACÍ ZAŘÍZENÍ
Stavební zabezpečovací zařízení(SŽZ):
PS 01-06-01 ŽST Vsetín, SZZ

ŽELEZNIČNÍ SDĚLOVACÍ ZAŘÍZENÍ
Kabelizace (místní, dálkové) včetně přenosových systémů
PSO1-14-01 ŽST Vsetín, místní kabelizace
PSO2-14-01 Vsetín Bečva- Vsetín, ODK a TK

Železniční svršek a spodek
SO 01-17-01 Žst. Vsetín, žel. svršek
SO 02-17-01 Žst. Vsetín- Bečva - žst. Vsetín, žel. svršek
SO 01-16-01 Žst. Vsetín, žel. spodek
SO 02-16-01 Žst. Vsetín-Bečva - žst. Vsetín, žel. spodek

Mosty, propustky, zdi
SO 02-19-04 žel. Vsetín-Bečva - žst. Vsetín, žel. propustek v km. km 36,730
SO 02-19-05 žel. Vsetín-Bečva - žst. Vsetín, žel. propustek v km. km 36,862
SO 02-19-11 žel. Vsetín-Bečva - žst. Vsetín, opěrná zeď vpravo v km 35,490+36,715
SO 02-19-12 žel. Vsetín-Bečva - žst. Vsetín, opěrná zeď vpravo v km 36,930
SO 02-19-13 žel. Vsetín-Bečva - žst. Vsetín, opěrná zeď vpravo v km 35,80-37,03
SO 01-19-11 žel. Vsetín, opěrná zeď vpravo v km 37,075+37,280

Protihluk. objekty
SO 01-34-03 žel. Vsetín, PHS v km 36,739 - 36,828

Orientační systém
SO 01-15-13 Žel. Vsetín, orientační systém

Trakční vedení
SO 01-01-01 žel. Vsetín, trakční vedení

Ohřev výměn (ekotrol) - ECV, zápory - POV)
SO 01-06-01 Žst. Vsetín, ECV
SO 03-06-01 Ohv. Bečva, ECV

Rozvody vn, nn, ovládání a dálkové ovládání odpojovačů
SO 01-06-02 Žst. Vsetín, venkovní osvětlení
SO 01-06-03 Žst. Vsetín, DOOO
SO 01-06-07 Žst. Vsetín, přípojky silnoproudých rozvodů nn
SO 01-04-01 Žst. Vsetín, kabelový rozvod 6kV

KLAD LISTŮ

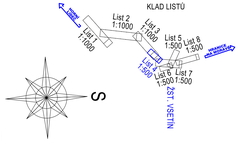

Poznámka:
SOUŘADNICOVÝ SYSTÉM: S- JTSK
VÝŠKOVÝ SYSTÉM: Bpv

SPRÁVA ŽELEZNIC

sfdi STÁTNÍ FOND DOPRAVNÍ INFRASTRUKTURY

REVIZE Č.	DATUM	ZMĚNA	ČÍSLO SOUPRAVY:
		PO PŘIPOMÍNKOVÉM ŘÍZENÍ	

SUDOP EU
Olšanská 1a
130 80 Praha 3
Czech Republic
tel.: +420 267 994 111
IČO: 27444277
e-mail: : info@sudopeu.cz

SUDOP PRAHA
Olšanská 1a
130 80 Praha 3
Czech Republic
tel.: +420 267 994 111
IČO: 14803470
e-mail : praha@sudop.cz

MORAVIA CONSULT Olomouc a.s.
LEGIONÁŘSKÁ 1085/8 , 779 00 Olomouc
tel.: +420 585 570 444
IČO: Kjedlnd
e-mail: moravia@moravia.cz
http://www.moravia.cz

OBJEDNATEL:	Správa železnic, státní organizace SŽDC v zastoupení: SŽDC, Stavební správa východ, Nerudova 1, 772 58 Olomouc		
HLAVNÍ INŽENÝR PROJEKTU	ING. JIŘÍ MALINA	VEDOUCÍ TÝMU	ING. PAVEL KUČERA
ODPOVĚDNÝ PROJEKTANT	NAVRHL, VYPRACOVAL	KONTROLOVAL	
LENKA HRADILOVÁ	LENKA HRADILOVÁ		ING. JIŘÍ MALINA
KRAJ: ZLÍNSKÝ	POVĚŘENÝ ÚJ: VSETÍN	OBEC: VSETÍN	
„Rekonstrukce žst. Vsetín“		ZAK. ČÍSLO MCO	18 - 060 - 232 - SR
		CÉL	DSP
		DATUM	03/2020
		FORMÁT	14xA4
SITUACE STAVBY		MĚŘÍTKO	1:500
KATASTRÁLNÍ SITUACE		ČÁST C.2	POŘ.Č. 4

DUPLIKÁT NEJE ÚŘEDNÍ POSUDEK NE SMYSLU PŘÍSLUŠNÉ SMLOUVY O DÍLO. ZNAČNÁ ZOVE CHŘÁ NEMOŽE BÝT BEZ ZNAČNÁ LLVYJÁDŘENÍ NEBO JINÉHO POVOLENÍ. BEZ SOUHLASU MORAVIA CONSULT Olomouc a.s.