


KOORDINAČNÍ PŘÍČNÝ ŘEZ v km 38,250 000
KPR - 18

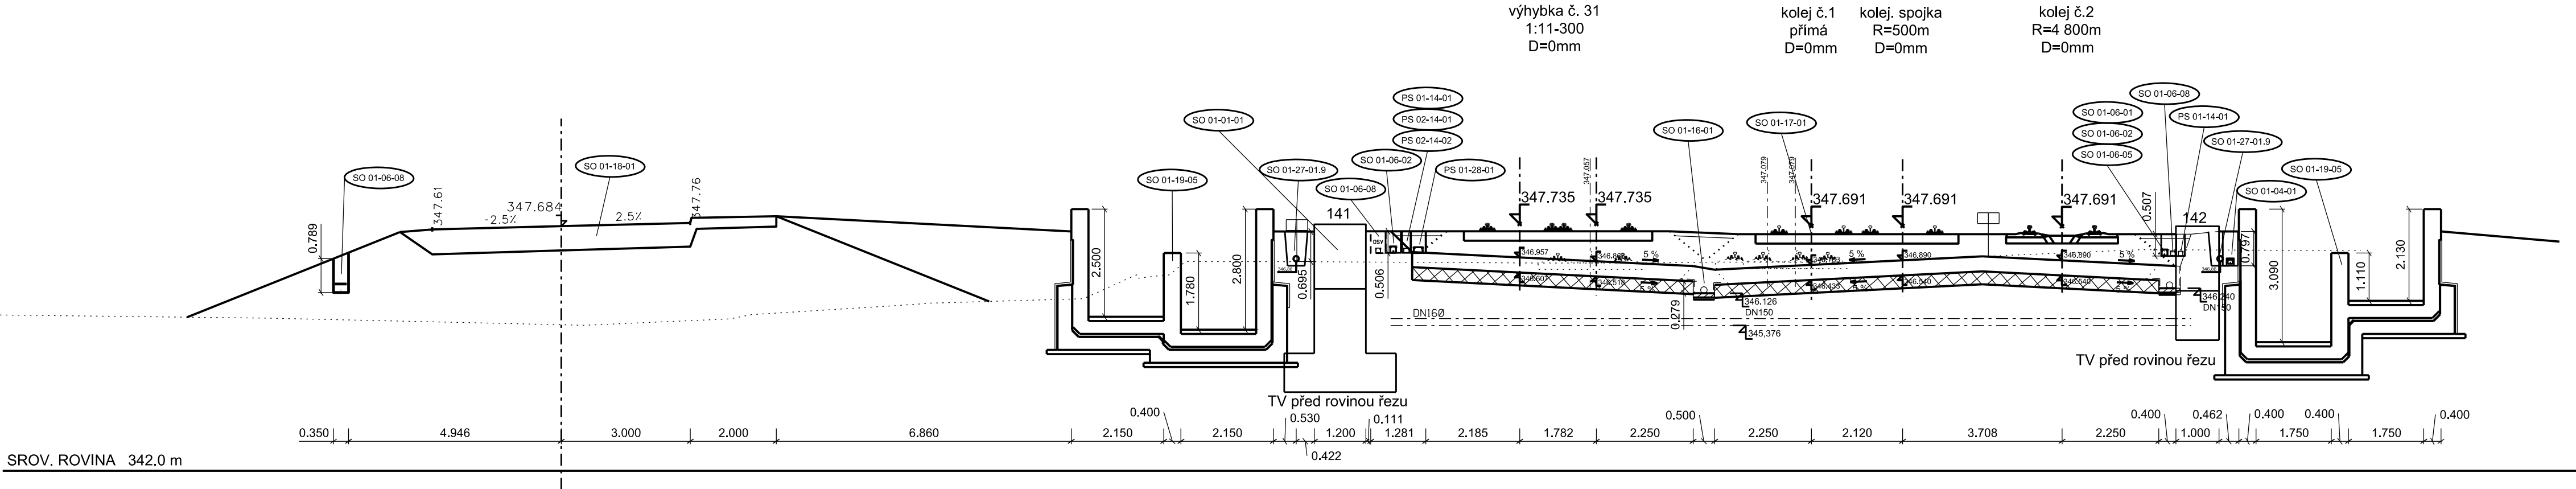

Olšanská 1a
130 80 Praha 3
Česká republika
tel.: +420 267 094 305
IDDS: gl4w9x7
e-mail : info@sudopeu.cz

Olšanská 1a
130 80 Praha 3
Česká republika
tel.: +420 267 094 111
IDDS: nd9sqfy
e-mail : praha@sudop.cz

MORAVIA CONSULT Olomouc a.s.
LEGIONÁŘSKÁ 1085/8 , 779 00 Olomouc

tel.: +420 585 570 444
IDS: kjee9md
e-mail: moravia@moravia.cz
http://www.moravia.cz

OBJEDNATEL Správa železnic, státní organizace Stavební správa východ, Nerudova 1, 779 00 Olomouc		
HLAVNÍ INŽENÝR PROJEKTU	ING. JIŘÍ MALINA	VEDOUcí TÝMU: ING. PAVEL KUČERA
ODPOVĚDNÝ PROJEKTANT	NAVRHL, VYPRACOVAL	KONTROLOVAL
ING. ZDENĚK DOHNAL	ING. ZDENĚK DOHNAL	ING. JIŘÍ MALINA
KRAJ: ZLÍNSKÝ	POVĚŘENÝ OÚ: VSETÍN	OBEC: VSETÍN
„Rekonstrukce žst. Vsetín“		ZAK. ČÍSLO MCO 18 - 060 - 232 - SR
		ÚČEL DSP
		DATUM 12/2019
		FORMÁT 4xA4
		MĚŘÍTKO 1:100
Koordinační příčné řezy		ČÁST POŘ.Č.
KPR 18 - km 38,250 000		C.5 18