


KOORDINAČNÍ PŘÍČNÝ ŘEZ v km 38,407 000

KPŘ - 19

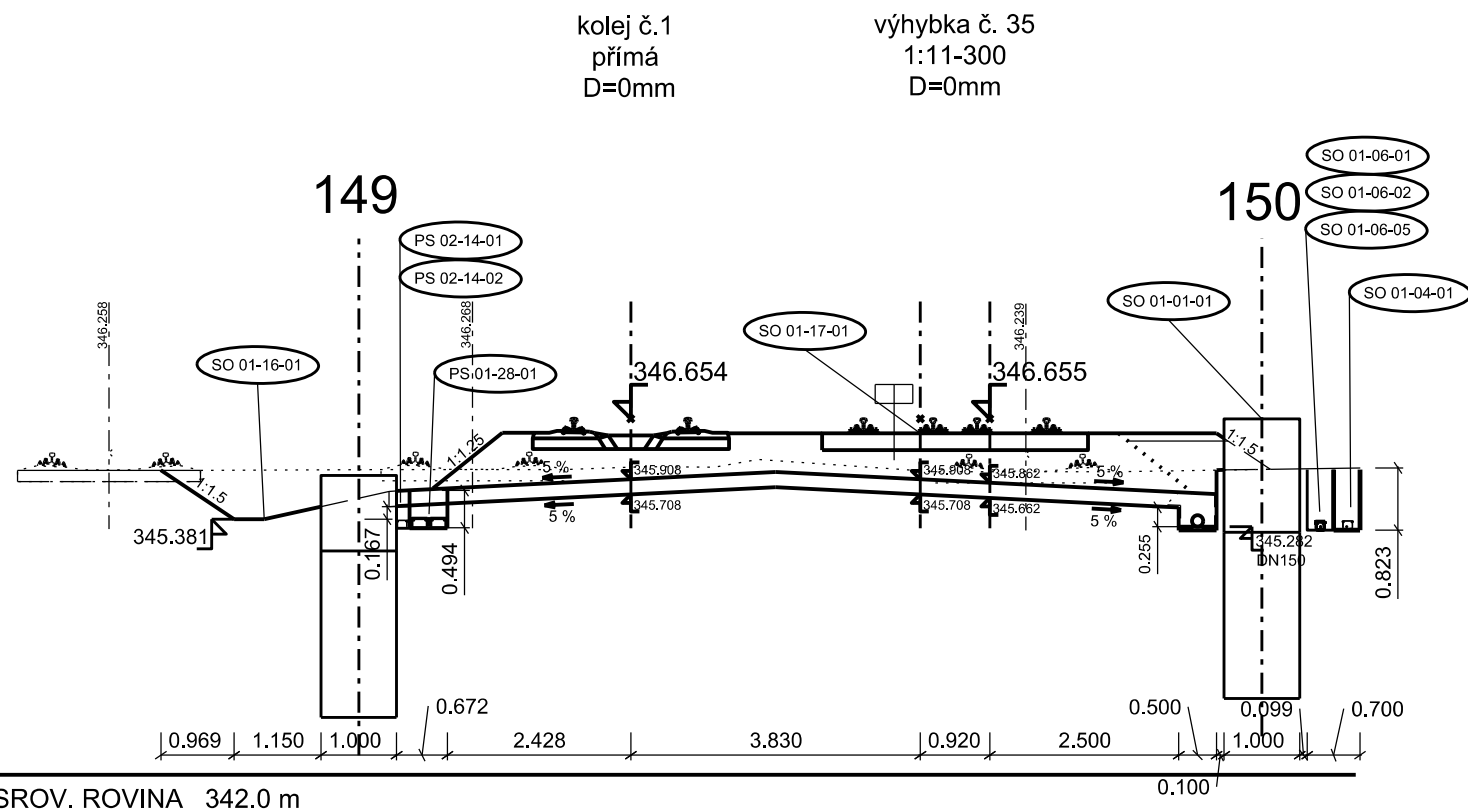

			ČÍSLO SOUPRAVY:
		PO PŘIPOMÍNKOVÉM ŘÍZENÍ	
REVIZE Č.	DATUM	ZMĚNA	

Olšanská 1a
130 80 Praha 3
Česká republika
tel.: +420 267 094 305
IDDS: gi4w9x7
e-mail : info@sudopeu.cz

Olšanská 1a
130 80 Praha 3
Česká republika
tel.: +420 267 094 111
IDDS: nd9sqfy
e-mail : praha@sudop.cz

MORAVIA CONSULT Olomouc a.s.
LEGIONÁŘSKÁ 1085/8 , 779 00 Olomouc
tel.: +420 585 570 444
IDS: kjee9md
e-mail: moravia@moravia.cz
http://www.moravia.cz

OBJEDNATEL		Správa železnic, státní organizace Stavební správa východ, Nerudova 1, 779 00 Olomouc	
HLAVNÍ INŽENÝR PROJEKTU		ING. JIŘÍ MALINA	VEDOUcí TÝMU: ING. PAVEL KUČERA
ODPOVĚDNÝ PROJEKTANT		NAVRHL, VYPRACOVAL	KONTROLOVAL
ING. ZDENĚK DOHNAL		ING. ZDENĚK DOHNAL	ING. JIŘÍ MALINA
KRAJ: ZLÍNSKÝ		POVĚŘENÝ OÚ: VSETÍN	OBEC: VSETÍN
„Rekonstrukce žst. Vsetín“ Koordinační příčné řezy KPŘ 19 - km 38,407 000			ZAK. ČÍSLO MCO 18 - 060 - 232 - SR
			ÚČEL DSP
			DATUM 12/2019
			FORMÁT 2xA4
			MĚŘÍTKO 1:100
			ČÁST POŘ.Č. C.5 19