


KPŘ - 20

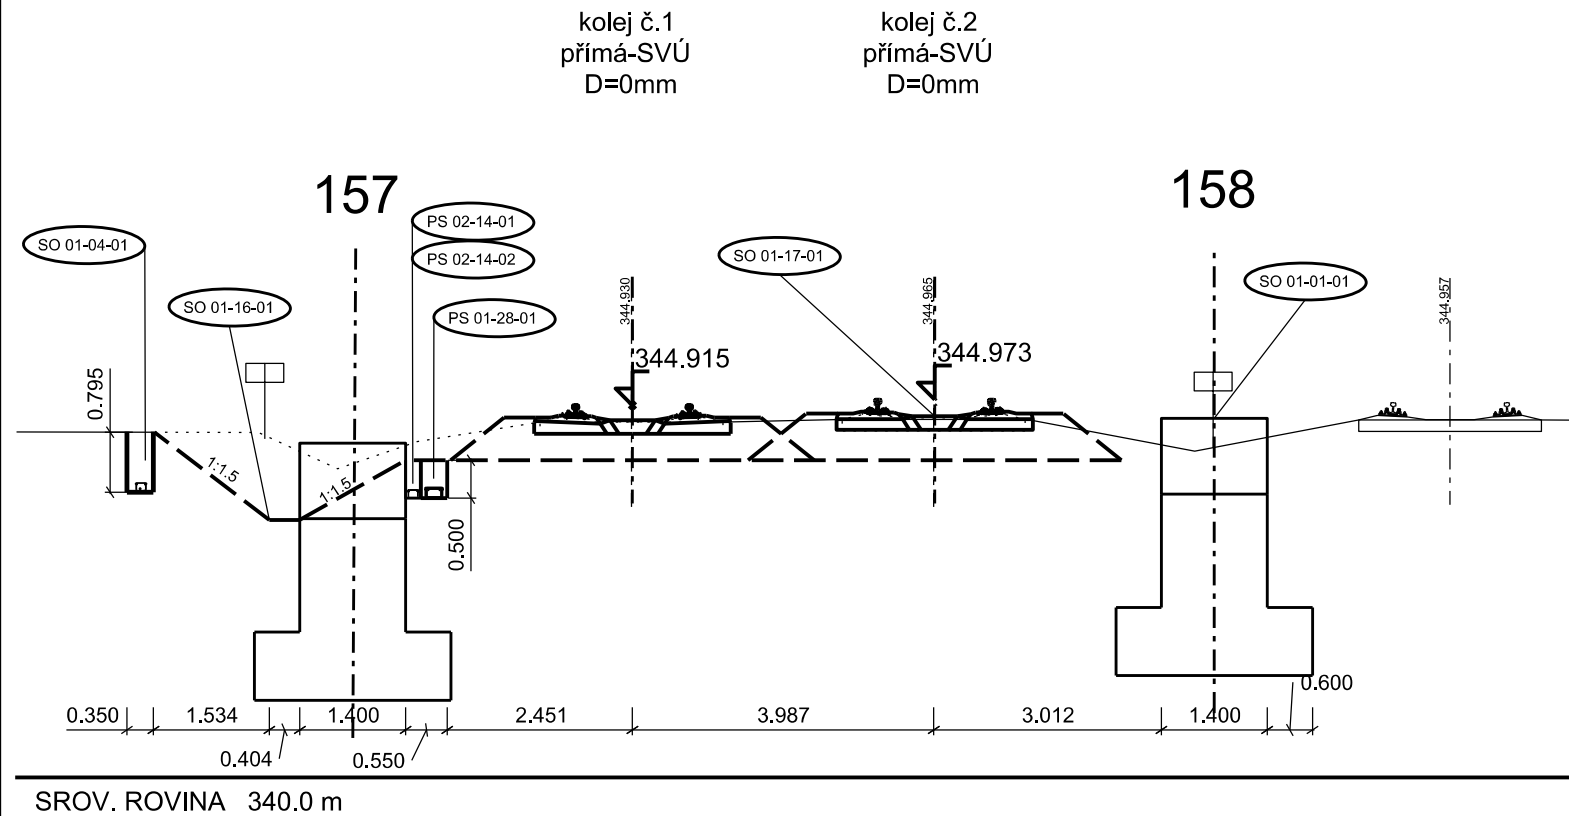

			ČÍSLO SOUPRAVY:
		PO PŘIPOMÍNKOVÉM ŘÍZENÍ	
REVIZE Č.	DATUM	ZMĚNA	



Olšanská 1a
130 80 Praha 3
Česká republika
tel.: +420 267 094 305
IDDS: gj4w9x7
e-mail : info@sudopeu.cz








Olšanská 1a
130 80 Praha 3
Česká republika
tel.: +420 267 094 111
IDDS: nd9sqfy
e-mail : praha@sudop.cz



MORAVIA CONSULT Olomouc a.s.
LEGIONÁŘSKÁ 1085/8 , 779 00 Olomouc

tel.: +420 585 570 444
IDS: kjee9md
e-mail: moravia@moravia.cz
<http://www.moravia.cz>

OBJEDNATEL	 Správa železnic, státní organizace Stavební správa východ, Nerudova 1, 779 00 Olomouc		
HLAVNÍ INŽENÝR PROJEKTU	ING. JIŘÍ MALINA 	VEDOUcí TÝMU: ING. PAVEL KUČERA	
ODPOVĚDNÝ PROJEKTANT	NAVRHL, VYPRACOVAL	KONTROLOVAL	
ING. ZDENĚK DOHNAL 	ING. ZDENĚK DOHNAL 	ING. JIŘÍ MALINA 	
KRAJ: ZLÍNSKÝ	POVĚŘENÝ OÚ: VSETÍN	OBEC: VSETÍN	
„Rekonstrukce žst. Vsetín“		ZAK. ČÍSLO MCO	18 - 060 - 232 - SR
		ÚČEL	DSP
		DATUM	12/2019
		FORMÁT	2xA4
		MĚŘÍTKO	1:100
Koordinační příčné řezy		ČÁST	POŘ.Č.
KPŘ 20 - km 38,626 000		C.5	20