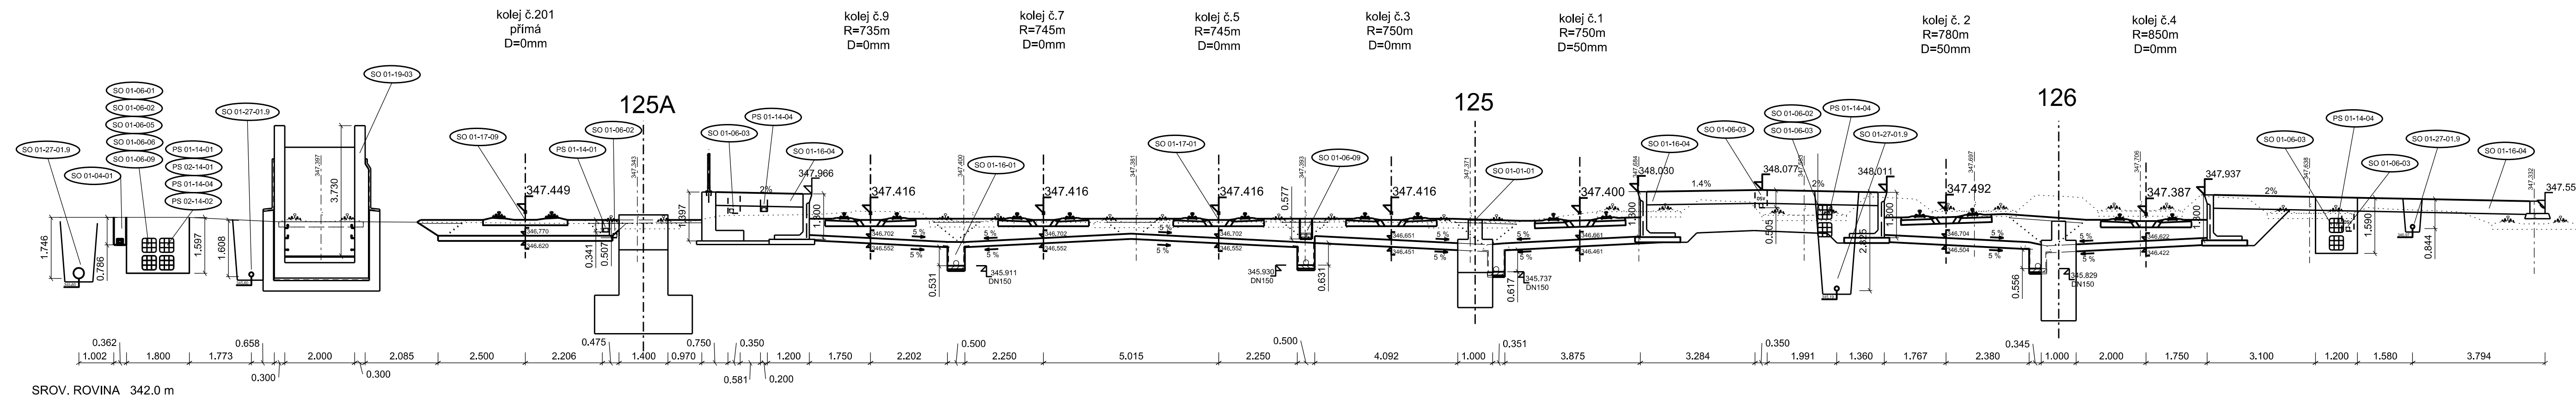


KPŘ - 16



			ČÍSLO SOUPRAVY:
		PO PŘIPOMÍNKOVÉM ŘÍZENÍ	
REVIZE Č.	DATUM	ZMĚNA	



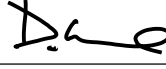

 **SUDOP
EU**

Olšanská 1a
130 80 Praha 3
Česká republika
tel.: +420 267 004 305
IDDS: gi4w9x7
e-mail : info@sudopeu.cz

 **SUDOP
PRAHA**

Olšanská 1a
130 80 Praha 3
Česká republika
tel.: +420 267 094 111
IDDS: nd9sqly
e-mail : praha@sudop.cz


MORAVIA CONSULT Olomouc a.s.
 LEGIONÁŘSKÁ 1085/8 , 779 00 Olomouc
 tel.: +420 585 570 444
 IDŠ: kjee9md
 e-mail: moravia@moravia.cz
<http://www.moravia.cz>

OBJEDNATEL	 Správa železnic, státní organizace Stavební správa východ, Nerudova 1, 779 00 Olomouc		
HLAVNÍ INŽENÝR PROJEKTU	ING. JIŘÍ MALINA		VEDOUČÍ TÝMU: ING. PAVEL KUČERA
ODPOVĚDNÝ PROJEKTANT	NAVRHL, VYPRACOVAL		KONTROLOVAL
ING. ZDENĚK DOHNAL	ING. ZDENĚK DOHNAL		ING. JIŘÍ MALINA
			
KRAJ: ZLÍNSKÝ	POVĚŘENÝ OÚ: VSETÍN	OPEC: VSETÍN	
„Rekonstrukce žst. Vsetín“ Koordinační příčné řezy		ZAK. ČÍSLO MCO	18 - 060 - 232 - SR
		ÚČEL	DSP
		DATUM	12/2019
		FORMÁT	5xA4
		MĚŘÍTKO	1:100
KPŘ 16 - km 37,925 000		ČÁST	POŘ.Č.
		C.5	16