


Koordinační příčný řez km 35,179 552
KPR - 3

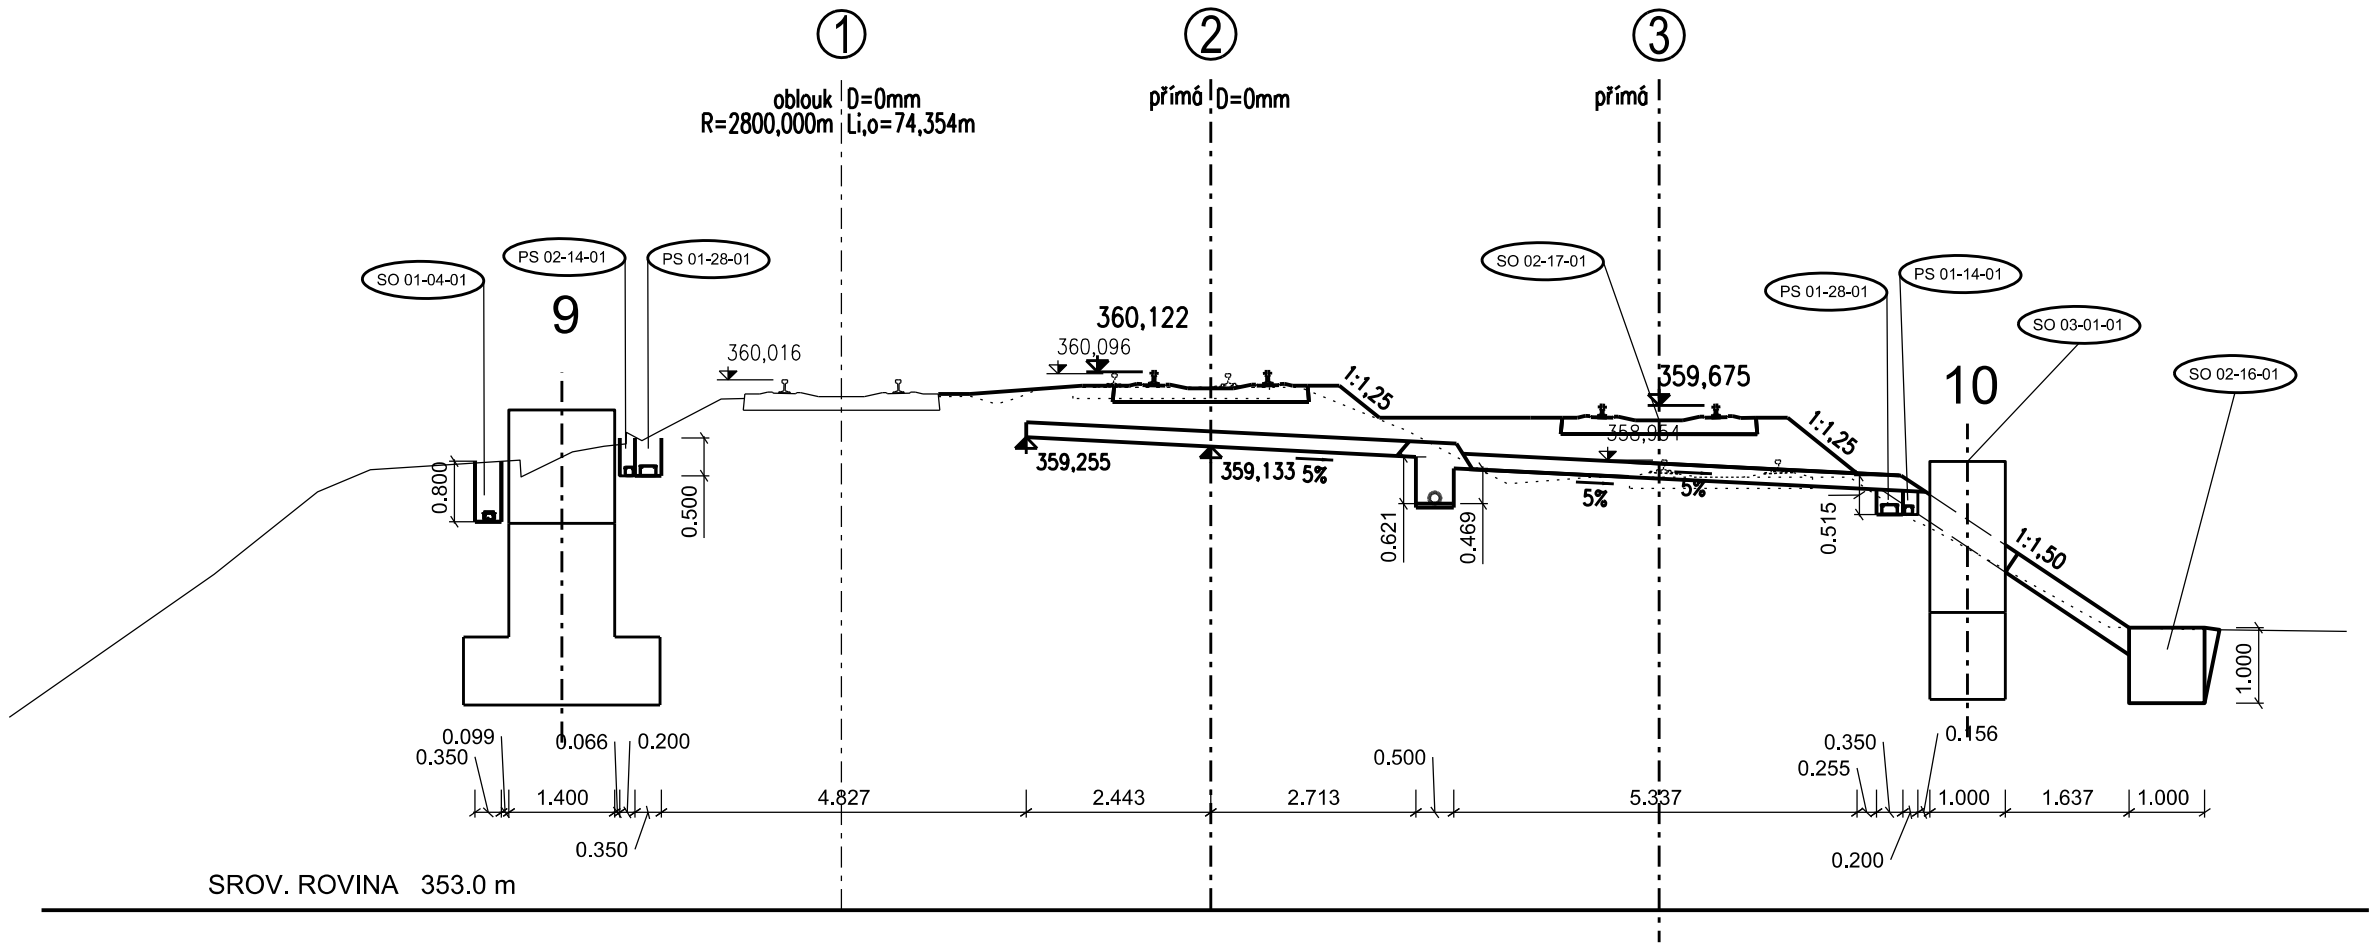

			ČÍSLO SOUPRAVY:
		PO PŘIPOMÍNKOVÉM ŘÍZENÍ	
REVIZE Č.	DATUM	ZMĚNA	




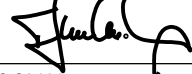
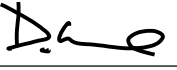
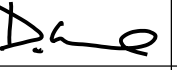
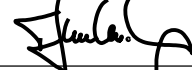
Olšanská 1a
130 80 Praha 3
Česká republika
tel.: +420 267 094 305
IDDS: gi4w9x7
e-mail : info@sudopeu.cz



Olšanská 1a
130 80 Praha 3
Česká republika
tel.: +420 267 094 111
IDDS: nd9sqly
e-mail : praha@sudop.cz

**MORAVIA CONSULT Olomouc a.s.**
LEGIONÁŘSKÁ 1085/8 , 779 00 Olomouc

tel.: +420 585 570 444
IDS: kjee9md
e-mail: moravia@moravia.cz
http://www.moravia.cz

OBJEDNATEL  Správa železnic, státní organizace Stavební správa východ, Nerudova 1, 779 00 Olomouc		VEDOUcí TÝMU: ING. PAVEL KUČERA	
HLAVNÍ INŽENÝR PROJEKTU		ING. JIŘÍ MALINA 	ING. PAVEL KUČERA
ODPOVĚDNÝ PROJEKTANT		NAVRHL, VYPRACOVAL	KONTROLOVAL
ING. ZDENĚK DOHNAL 		ING. ZDENĚK DOHNAL 	ING. JIŘÍ MALINA 
KRAJ: ZLÍNSKÝ		POVĚŘENÝ OÚ: VSETÍN	OBEC: VSETÍN
„Rekonstrukce žst. Vsetín“ Koordinační příčné řezy		ZAK. ČÍSLO MCO	18 - 060 - 232 - SR
		ÚČEL	DSP
		DATUM	12/2019
		FORMÁT	3xA4
		MĚŘÍTKO	1:100
KPR 3 - km 35,179 552		ČÁST	POŘ.Č.
		C.5	3