


Koordinační příčný řez km 35,500 740
KPŘ - 4

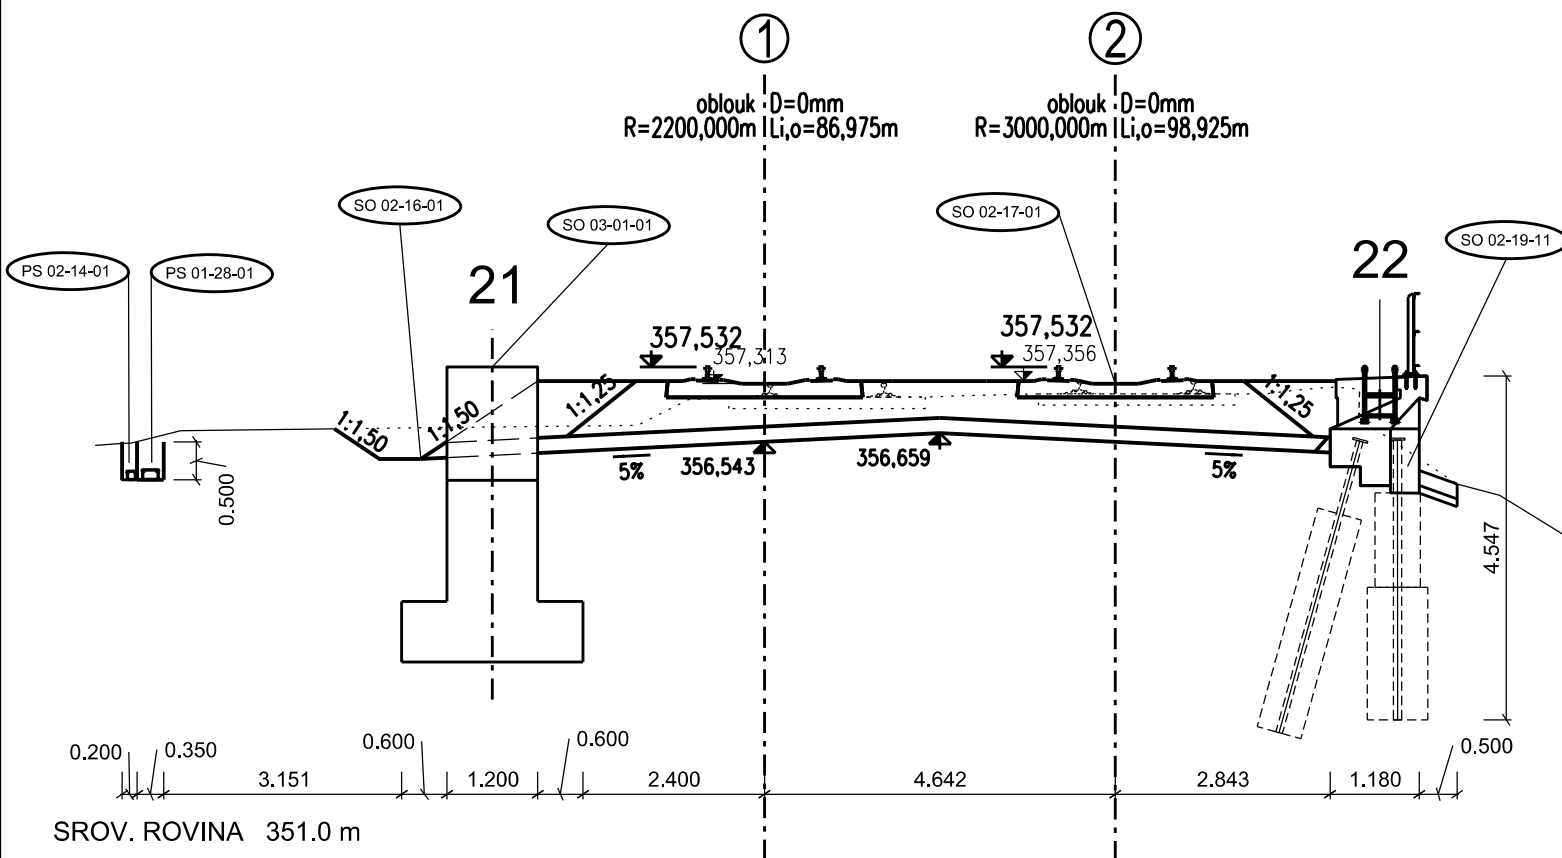

			ČÍSLO SOUPRAVY:
		PO PŘIPOMÍNKOVÉM ŘÍZENÍ	
REVIZE Č.	DATUM	ZMĚNA	



Olšanská 1a
130 80 Praha 3
Česká republika
tel.: +420 267 094 305
IDDS: gi4w9x7
e-mail : info@sudopeu.cz



Olšanská 1a
130 80 Praha 3
Česká republika
tel.: +420 267 094 111
IDDS: nd9sqfy
e-mail : praha@sudop.cz



MORAVIA CONSULT Olomouc a.s.
LEGIONÁŘSKÁ 1085/8 , 779 00 Olomouc

tel.: +420 585 570 444
IDS: kjee9md
e-mail: moravia@moravia.cz
http://www.moravia.cz

OBJEDNATEL

Správa železnic, státní organizace
Stavební správa východ, Nerudova 1, 779 00 Olomouc

HLAVNÍ INŽENÝR PROJEKTU

ING. JIŘÍ MALINA

VEDOUcí TÝMU:
ING. PAVEL KUČERA

ODPOVĚDNÝ PROJEKTANT

NAVRHL, VYPRACOVAL

KONTROLOVAL

ING. ZDENĚK DOHNAL

ING. ZDENĚK DOHNAL

ING. JIŘÍ MALINA

KRAJ: ZLÍNSKÝ

POVĚŘENÝ OÚ: VSETÍN

OBEC: VSETÍN

„Rekonstrukce žst. Vsetín“

Koordinační příčné řezy

KPŘ 4 - km 35,500 740

ZAK. ČÍSLO MCO

18 - 060 - 232 - SR

ÚČEL

DSP

DATUM

12/2019

FORMÁT

2xA4

MĚŘÍTKO

1:100

ČÁST

POŘ.Č.

C.5

4