


KPŘ - 6

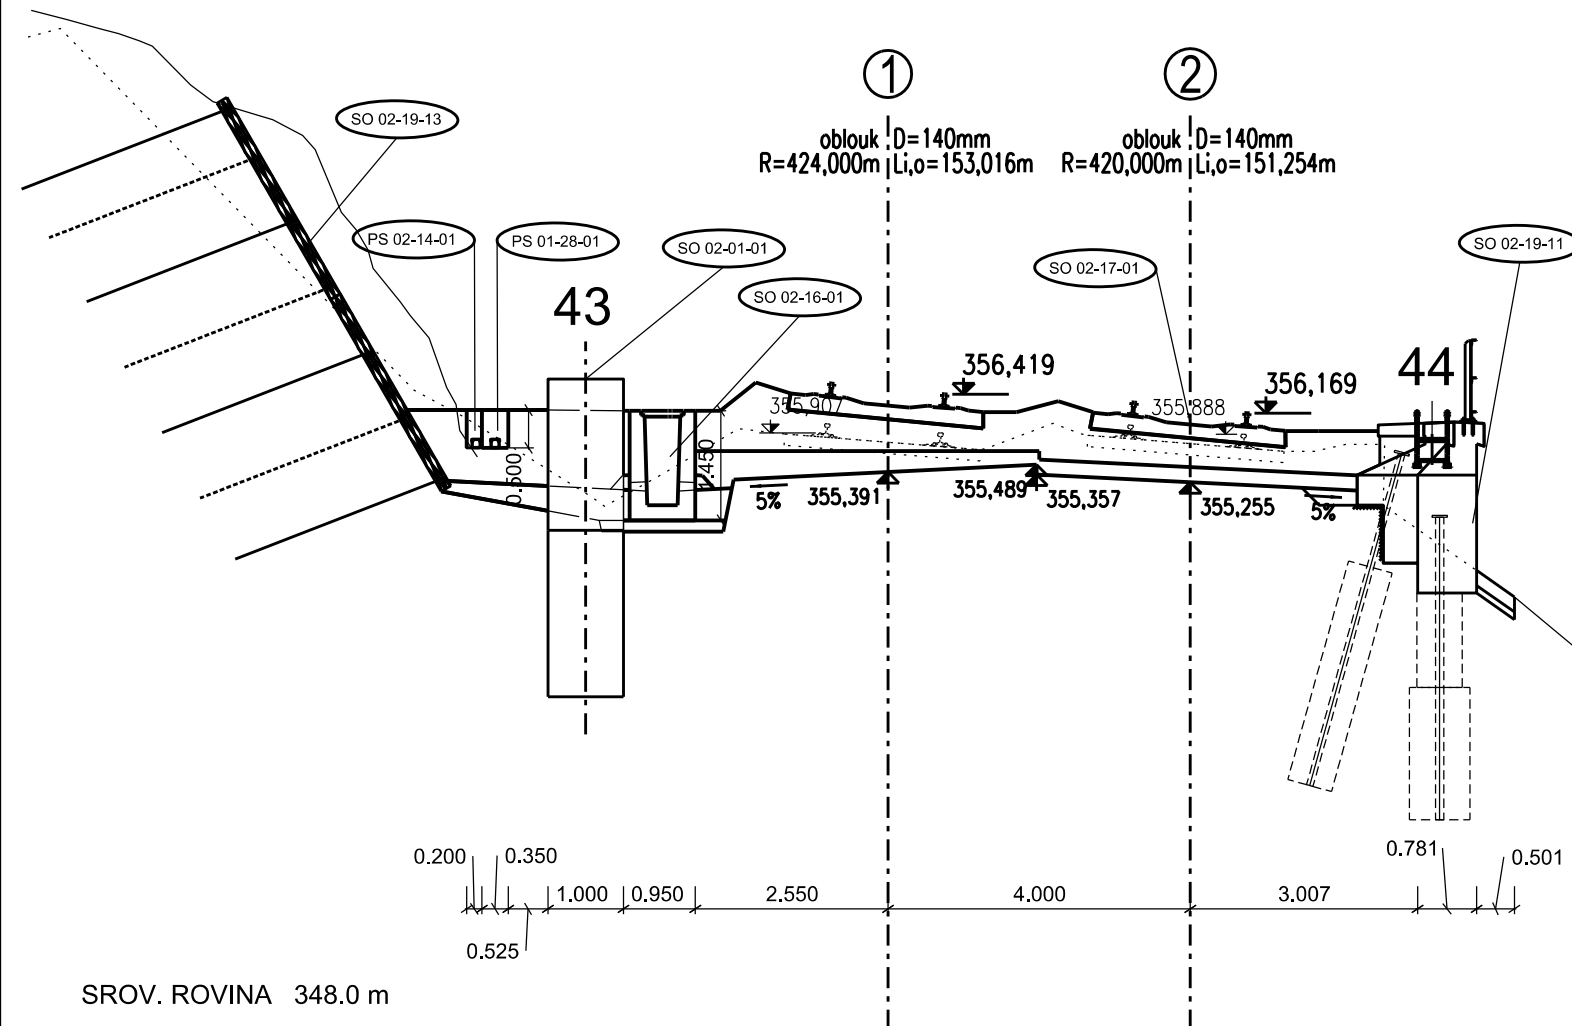

|           |       |                         |                 |
|-----------|-------|-------------------------|-----------------|
|           |       |                         | ČÍSLO SOUPRAVY: |
|           |       |                         |                 |
|           |       | PO PŘIPOMÍNKOVÉM ŘÍZENÍ |                 |
| REVIZE Č. | DATUM | ZMĚNA                   |                 |



**SUDOP**





**EU**

Olšanská 1a  
130 80 Praha 3  
Česká republika  
tel.: +420 267 094 305  
IDDS: gi4w9x7  
e-mail : [info@sudopeu.cz](mailto:info@sudopeu.cz)


**SUDOP  
PRAHA**

Olšanská 1a  
 130 80 Praha 3  
 Česká republika  
 tel.: +420 267 094 111  
 IDDS: nd9sqfy  
 e-mail : [paha@sudop.cz](mailto:paha@sudop.cz)

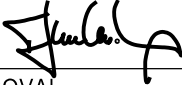**MCO** MORAVIA CONSULT Olomouc a.s.  
LEGIONÁŘSKÁ 1085/8 , 779 00 Olomouc  
tel.: +420 585 570 444  
IDS: kjee9md  
e-mail: moravia@moravia.cz  
<http://www.moravia.cz>

|   |   |   |                     |
|---|---|---|---------------------|
| OBJEDNATEL                                                                                               |   |  <b>Správa železnic, státní organizace</b><br>Stavební správa východ, Nerudova 1, 779 00 Olomouc |                     |
| HLAVNÍ INŽENÝR PROJEKTU                                                                                  | ING. JIŘÍ MALINA    | VEDOUČÍ TÝMU:<br>ING. PAVEL KUČERA   |                     |
| ODPOVĚDNÝ PROJEKTANT                                                                                     | NAVRHL, VYPRACOVAL                                                                                       | KONTOLOVAL   |                     |
| ING. ZDENĚK DOHNAL  | ING. ZDENĚK DOHNAL  | ING. JIŘÍ MALINA                                                                                 |                     |
| KRAJ: ZLÍNSKÝ                                                                                            | POVĚŘENÝ OÚ: VSETÍN                                                                                      | OBEC: VSETÍN   |                     |
| <p>„Rekonstrukce žst. Vsetín“</p> <p>Koordinační příčné řezy</p>                                         |   | ZAK. ČÍSLO MCO   | 18 - 060 - 232 - SR |
|   |   | ÚČEL   | DSP                 |
|   |   | DATUM   | 12/2019             |
|   |   | FORMÁT   | 2xA4                |
|   |   | MĚŘÍTKO   | 1:100               |
| KPŘ 6 - km 36,044 089                                                                                    |   | ČÁST<br><b>C.5</b>   | POŘ.Č.<br><b>6</b>  |