


Koordinální příčný řez km 36,811 000

KPŘ - 8

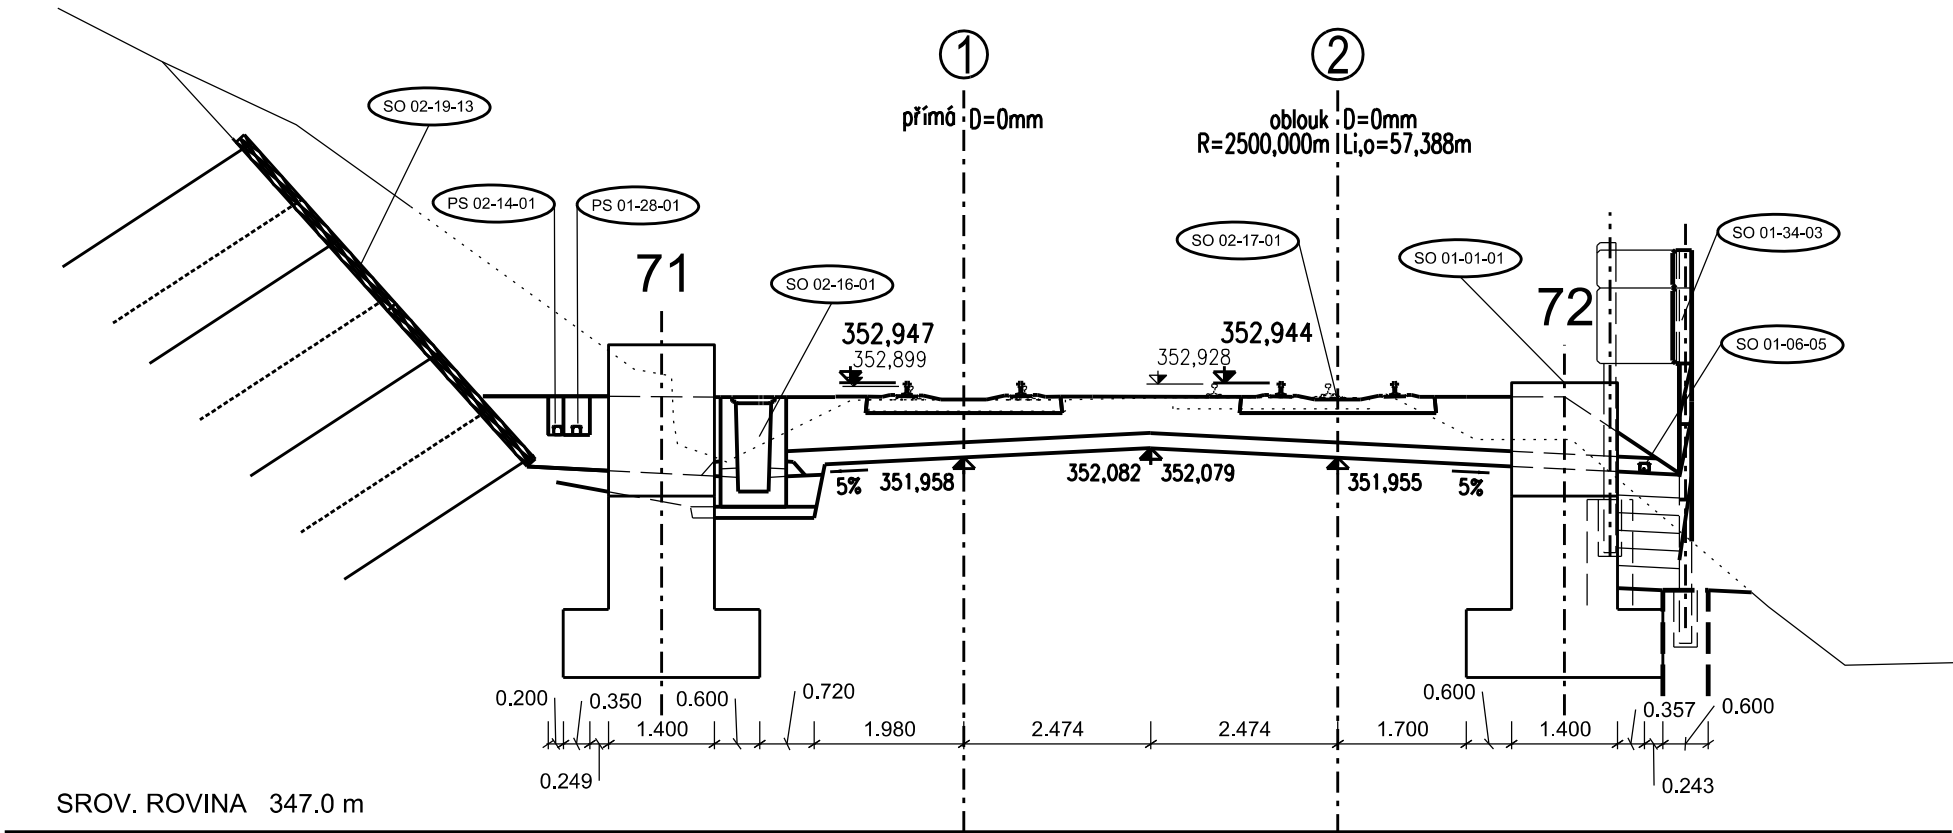

			ČÍSLO SOUPRAVY:
		PO PŘIPOMÍNKOVÉM ŘÍZENÍ	
REVIZE Č.	DATUM	ZMĚNA	



Olšanská 1a  
130 80 Praha 3  
Česká republika  
tel.: +420 267 094 305  
IDDS: gi4w9x7  
e-mail : info@sudopeu.cz



Olšanská 1a  
130 80 Praha 3  
Česká republika  
tel.: +420 267 094 111  
IDDS: nd9sqly  
e-mail : praha@sudop.cz



MORAVIA CONSULT Olomouc a.s.  
LEGIONÁŘSKÁ 1085/8 , 779 00 Olomouc

tel.: +420 585 570 444  
IDS: kjee9md  
e-mail: moravia@moravia.cz  
http://www.moravia.cz

OBJEDNATEL <b>Správa železnic, státní organizace</b> Stavební správa východ, Nerudova 1, 779 00 Olomouc		
HLAVNÍ INŽENÝR PROJEKTU	ING. JIŘÍ MALINA	VEDOUcí TÝMU: ING. PAVEL KUČERA
ODPOVĚDNÝ PROJEKTANT	NAVRHL, VYPRACOVAL	KONTROLOVAL
ING. ZDENĚK DOHNAL	ING. ZDENĚK DOHNAL	ING. JIŘÍ MALINA
KRAJ: ZLÍNSKÝ	POVĚŘENÝ OÚ: VSETÍN	OBEC: VSETÍN
„Rekonstrukce žst. Vsetín“  Koordinální příčné řezy		ZAK. ČÍSLO MCO 18 - 060 - 232 - SR
		ÚČEL DSP
		DATUM 12/2019
		FORMÁT 3xA4
		MĚŘÍTKO 1:100
KPŘ 8 - km 36,811 000		ČÁST C.5 POR.Č. 8