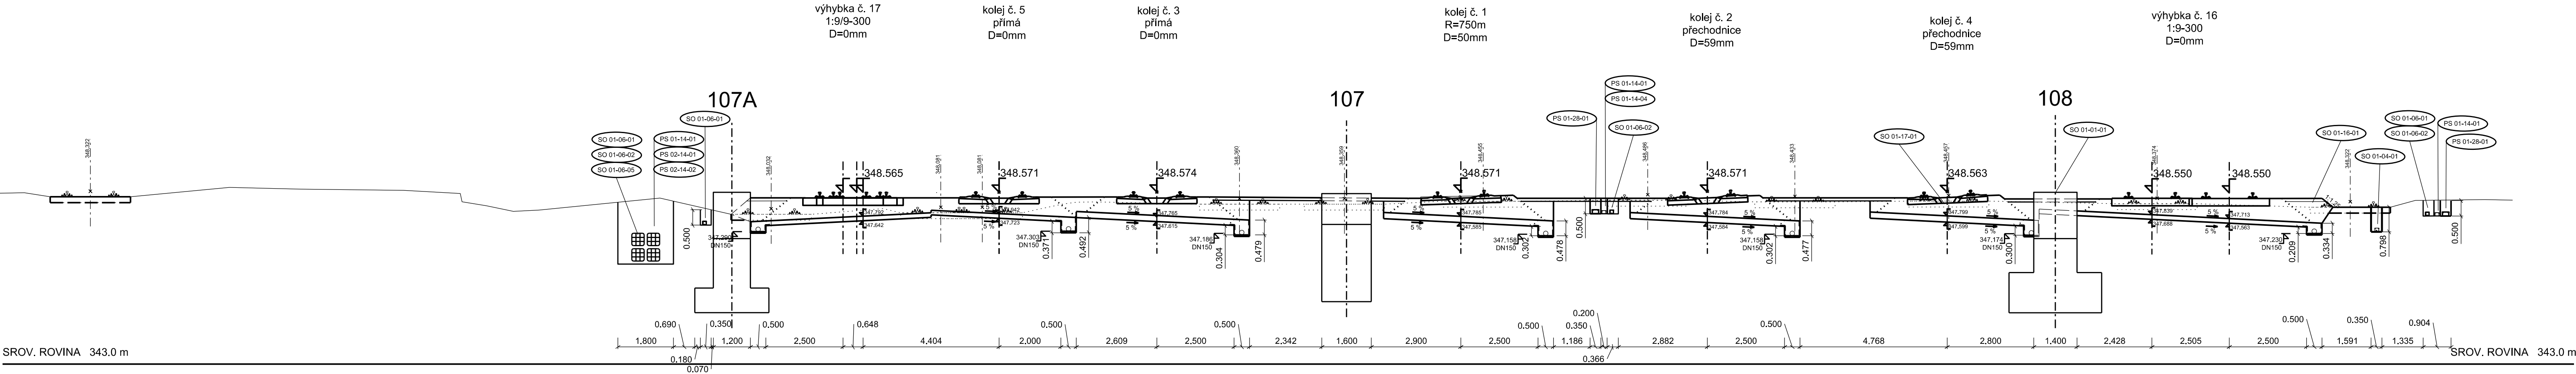


KOORDINAČNÍ PŘÍČNÝ ŘEZ v km 37,512 000

KPŘ - 11



			ČÍSLO SOUPRAVY:
		PO PŘIPOMÍNKOVÉM ŘÍZENÍ	
REVIZE Č.	DATUM	ZMĚNA	



Olšanská 1a
130 80 Praha 3
Česká republika
tel.: +420 267 094 305
IDDS: gj4w9x7
e-mail : info@sudop.eu.cz





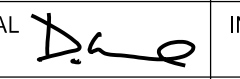
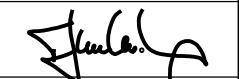
Olšanská 1a
130 80 Praha 3
Česká republika
tel.: +420 267 094 111
IDDS: nd9sqfy
e-mail : praha@sudop.cz



MORAVIA CONSULT Olomouc a.s.

LEGIONÁŘSKÁ 1085/8 , 779 00 Olomouc

tel.: +420 585 570 444
IDS: kjee9md
e-mail: moravia@moravia.cz
http://www.moravia.cz

OBJEDNATEL  Správa železnic, státní organizace Stavební správa východ, Nerudova 1, 779 00 Olomouc		
HLAVNÍ INŽENÝR PROJEKTU	ING. JIŘÍ MALINA 	VEDOUČÍ TÝMU: ING. PAVEL KUČERA
ODPOVĚDNÝ PROJEKTANT	ING. ZDENĚK DOHNAL 	KONTROLOVAL ING. JIŘÍ MALINA 
ING. ZDENĚK DOHNAL	ING. ZDENĚK DOHNAL	ING. JIŘÍ MALINA
KRAJ: ZLÍNSKÝ	POVĚŘENÝ OÚ: VSETÍN	OBC: VSETÍN
„Rekonstrukce žst. Vsetín“		ZAK. ČÍSLO MCO 18 - 060 - 232 - SR
		ÚČEL DSP
		DATUM 12/2019
		FORMÁT 5xA4
		MĚŘÍTKO 1:100
Koordinační příčné řezy		ČÁST POR.Č.
KPŘ 11 - km 37,512 000		C.5 11