

Dopravní schéma ŽST Praha-Krč (cílový stav)

Legenda:

- Dopravní kolej
- Manipulační kolej
- Vlečka

NZV - nedostatečná zábrzdná vzdálenost

- počítač náprav

PRAHA-KRČ, OBVOD SPOŘILOV PRAHA-KAČEROV Z PRAHA-KRČ, OBVOD KRČ

D

Číslo změny:	Obsah změny:	Datum změny:
01	ZP po připomínkovém řízení	14.1.2021
02	-	-
03	-	-

Objednatel:	Správa železnic, státní organizace Dlážděná 1003/7, 110 00 Praha 1
	Stavební správa západ Sokolovská 278/1955, 190 00 Praha 9


Sdružení: SEU+SP_Branický most	
	

Zpracovatel částí:	SUDOP EU a.s. Olšanská 1a, 130 80 Praha Tel.: +420 267 094 305 E-mail: info@sudopeu.cz	Asistent hlavního inženýra projektu: ING. STANISLAV ŽÁČEK
		Garant profese: -

Středisko: PROJEKTOVÉ STŘEDISKO ÚSTÍ NAD LABEM			
Vedoucí střediska:	Odpovědný projektant SO, IO, PS:	Vypracoval:	Kontroloval:
ING.MIROSLAV VÁŇA	ING. TOMÁŠ TRAKSL	ING. TOMÁŠ TRAKSL	ING. MIROSLAV VÁŇA

Název akce:	Číslo smlouvy:	
MODERNIZACE ŽST PRAHA-KRČ	20-004.640	
	Projektový stupeň:	
	ZÁMĚR PROJEKTU	
název PS/SO:	Datum:	
VÝKRESOVÁ ČÁST	01 / 2021	
	Číslo části:	
	D	
Název přílohy:	Měřítko:	Počet formátů:
Dopravní schéma ŽST Praha-Krč (cílový stav)	-	4 x A4
	Číslo přílohy:	
	4	

DOKUMENT LZE UŽÍVAT POUZE VE SMYSLU PŘÍSLUŠNÉ SMLOUVY O DÍLO, ŽÁDNÁ JEHO ČÁST NEMŮŽE BYT DLE ZÁKONA Č.121/2000 SB. KOPÍROVÁNA NEBO JINÝM ZPŮSOBEM ROZŠÍŘOVÁNA. BEZ SOUHLASU SUDOP EU a. s.

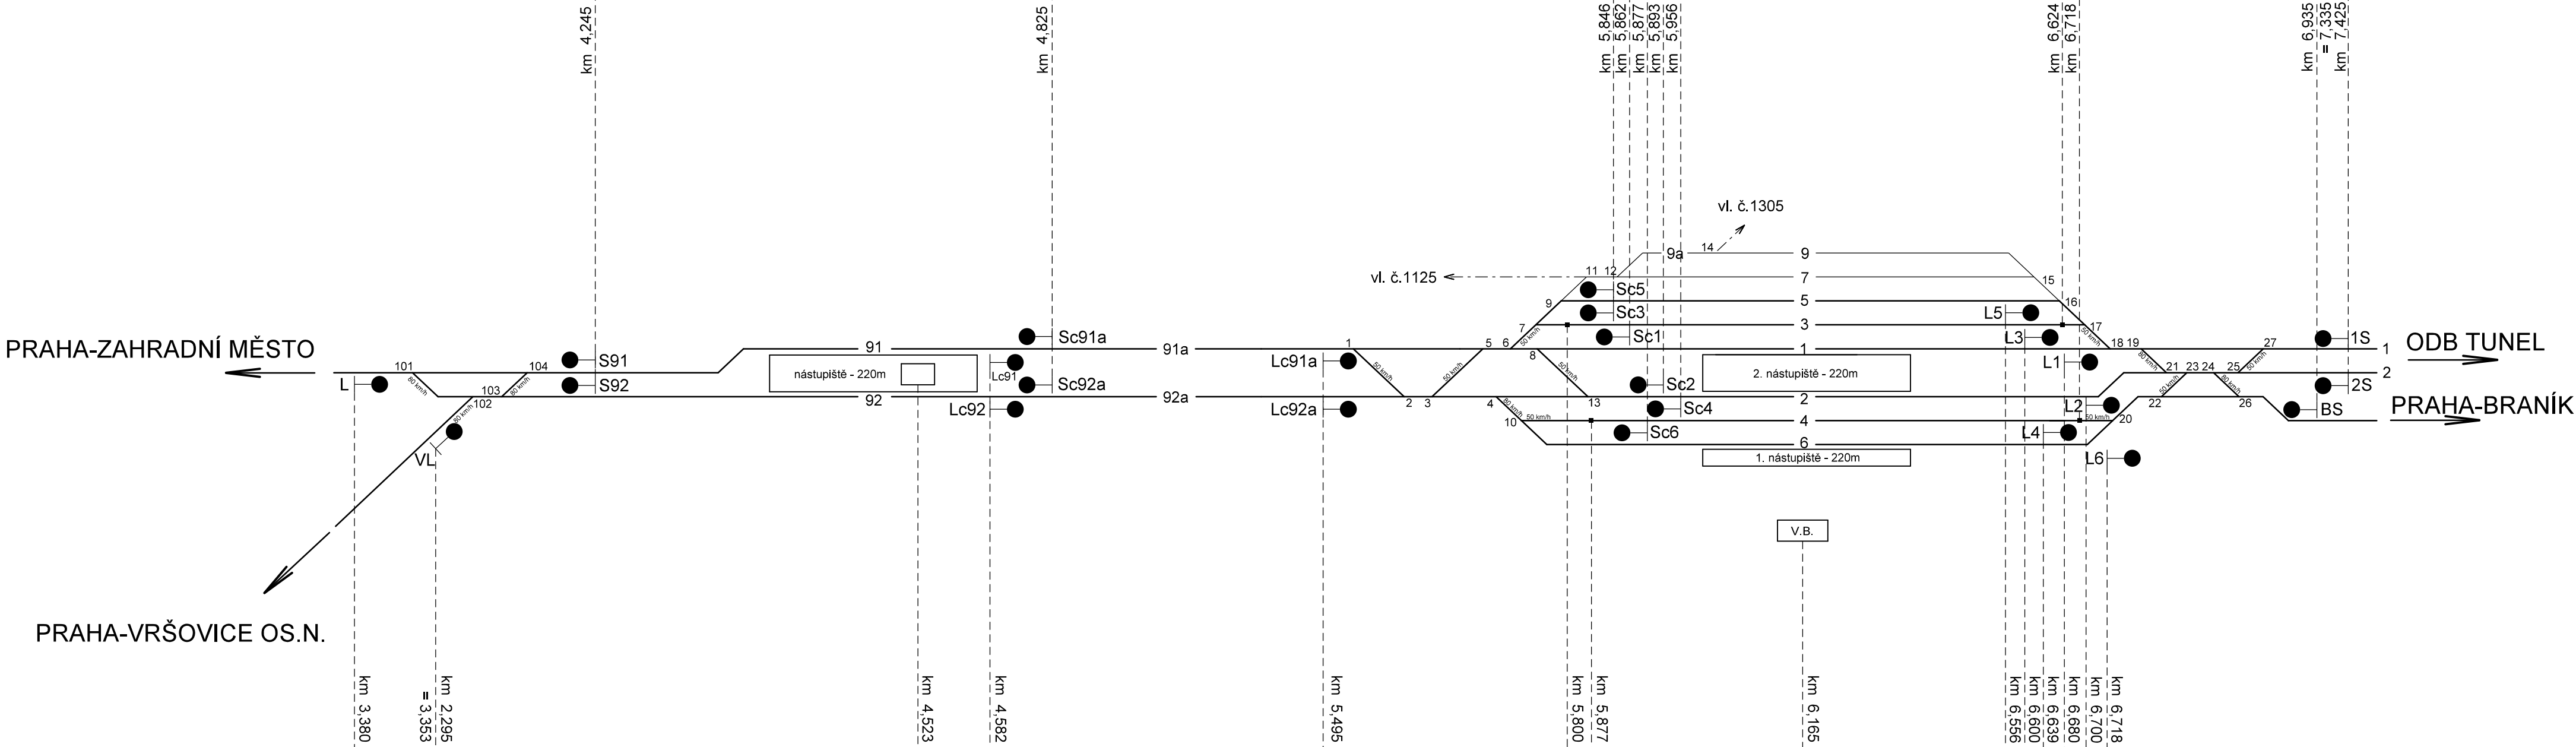

Obvod dopravní	ŽST Praha-Krč, obvod Spořilov	Zast. Praha-Kačerov	ŽST Praha-Krč, obvod Krč
Počet kolejí v obvodu		4 spojovací	6 dopravních, 3 manipulační
Zábrzdná vzdálenost - trať	700 m		
- směr Praha-Radotín - Praha-Zahradní Město	700 m	NZV 580 m	700 m
- směr Praha-Zahradní Město - Praha-Radotín	700 m	700 m	700 m