


Dopravní schéma ŽST Praha-Krč (stávající stav)
- po dokončení akce "Zdvoukolejnění trati Branický most - Praha-Krč - odb. Spořilov"

PRAHA-KRČ, OBVOD SPOŘILOV PRAHA-KAČEROV Z PRAHA-KRČ, OBVOD KRČ

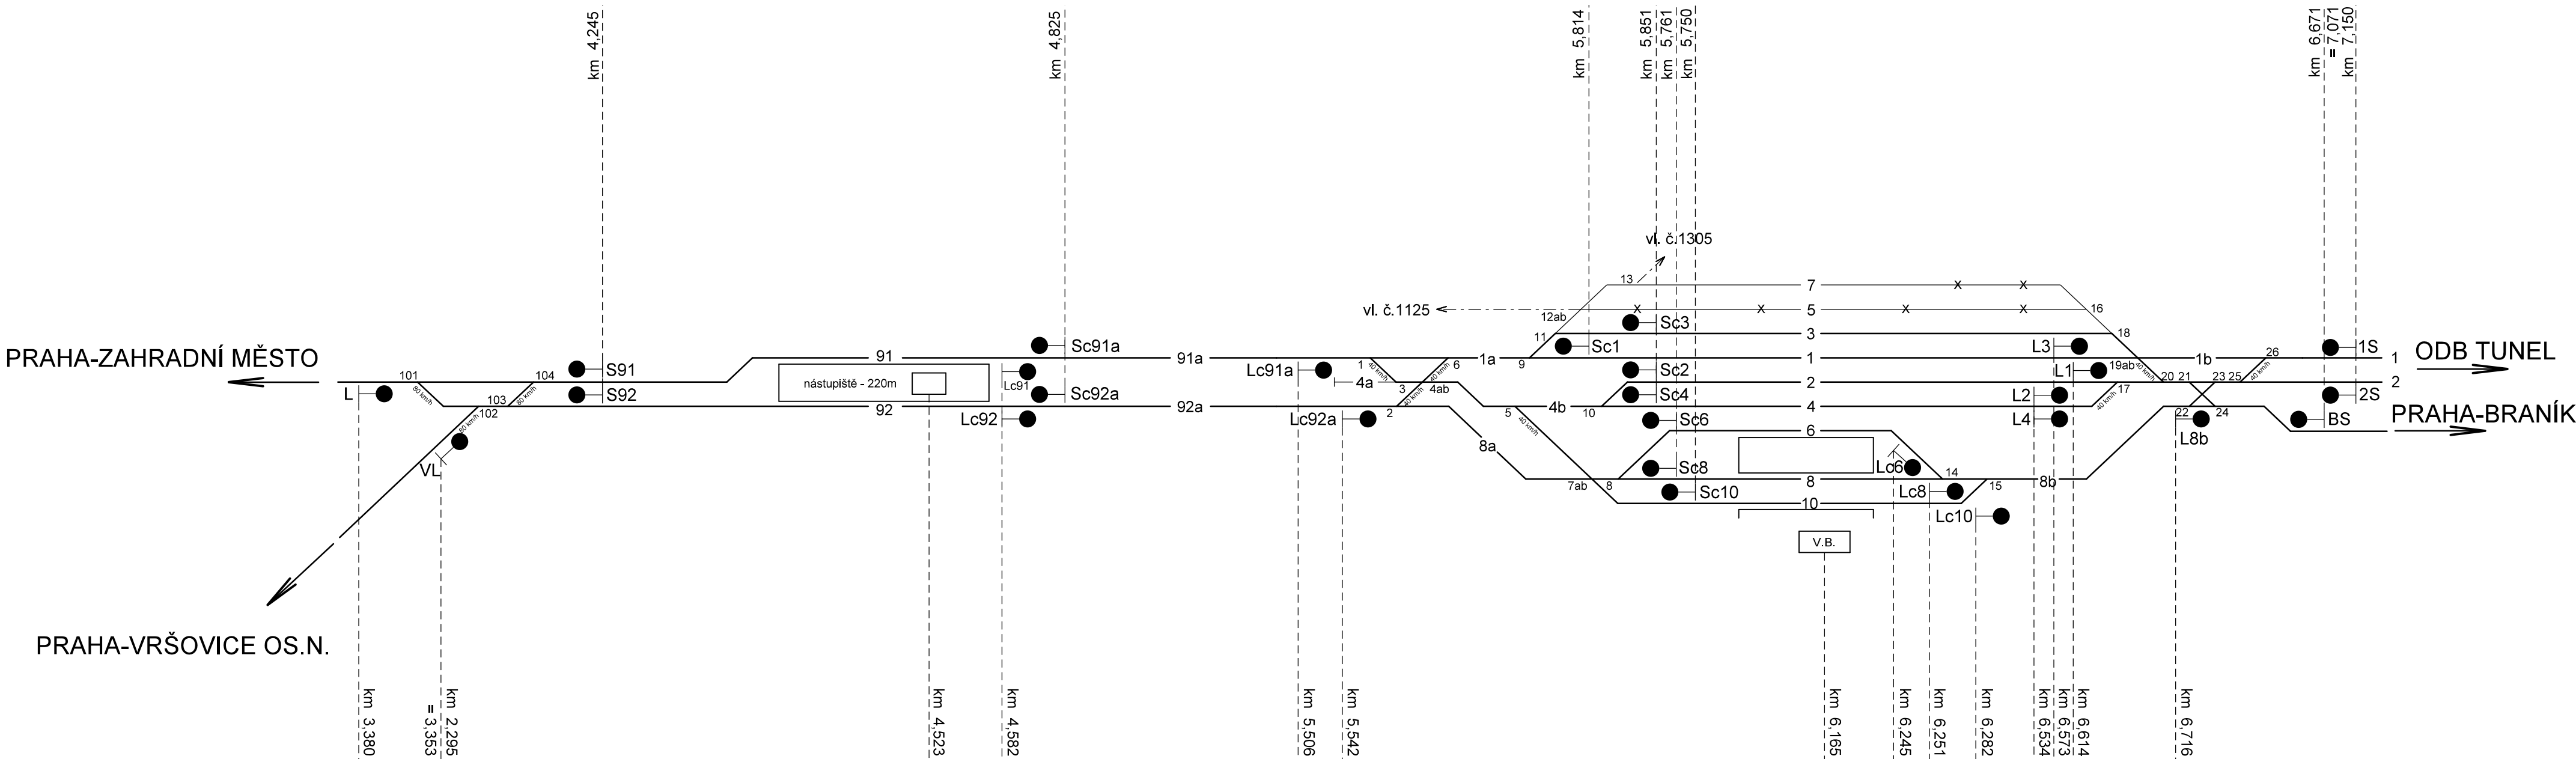

Legenda:

Dopravní kolej

Manipulační kolej

Vlečka

X

Zákaz jízdy drážních vozidel

NZV

- nedostatečná zábrzdná vzdálenost

D

Číslo změny:	Obsah změny:	Datum změny:
01	ZP po připomínkovém řízení	14.1.2021
02	-	-
03	-	-

Objednatel:



Správa železnic, státní organizace
Dlážděná 1003/7, 110 00 Praha 1

Stavební správa západ

Sokolovská 278/1955, 190 00 Praha 9

Sdružení: SEU+SP_Branický most



Zpracovatel části:



SUDOP EU a.s.
Olšanská 1a, 130 80 Praha
Tel.: +420 267 094 305
E-mail: info@sudopeu.cz

Asistent hlavního inženýra projektu:

ING. STANISLAV ŽÁČEK

Garant profese:

-

Středisko: PROJEKTOVÉ STŘEDISKO ÚSTÍ NAD LABEM			
Vedoucí střediska:	Odpovědný projektant SO, IO, PS:	Vypracoval:	Kontroloval:
ING.MIROSLAV VÁŇA	ING. TOMÁŠ TRAKSL	ING. TOMÁŠ TRAKSL	ING. MIROSLAV VÁŇA

Název akce:

20-004.640

MODERNIZACE ŽST PRAHA-KRČ

Projektový stupeň: ZÁMĚR PROJEKTU

název PS/SO:

Datum: 01 / 2021

VÝKRESOVÁ ČÁST

Číslo části: D

Název přílohy:

Měřítko: - Počet formátů: 4 x A4

Dopravní schéma ŽST Praha-Krč (stávající stav)

Číslo přílohy: 3

DO K U M E N T L Z E U Ž I V Á T P O U Z E V E S M Y S L U P Ř Í S L U Š N Ě S M L O U V Y O D Í L O, Ž Á D N Á J E H O Č Á S T N E M Ů Ž E B Ý T D L E Ž Á K O N A Č . 1 2 1 / 2 0 0 0 S L . K O P Í R O V Á N A N E B O J I N Y M Z P Ů S O B E M R O Z Š Í R O V Á N A B E Z S O U H L A S U S U D O P E U a . s .