


- LEGENDA BAREVNÉHO ROZLIŠENÍ OBJEKTŮ:**
- KATASTRÁLNÍ MAPA
 - NOVÉ KOLEJE, KOMUNIKACE A POZ. STAVBY
 - KABELOVODY, KOLEKTORY
 - PHS, IPO
 - ODVODNĚNÍ KOLEJISTÉ
 - SNACE
 - TRAKČNÍ VEDENÍ, MOSTNÍ OBJEKTY
 - VODOVODY
 - KANALIZACE
 - PLYNOVODY
 - ZABEZPEČOVACÍ ZAŘÍZENÍ
 - SILNOPROUD
 - SĐELOVACÍ ZAŘÍZENÍ
 - PROVIZORNÍ SĐELOVACÍ ZAŘÍZENÍ
 - HLAVNÍ KABELOVÁ TRASA
 - DEMOLICE A DEMONTÁŽE
 - HRANICE KATASTRŮ
 - HRANICE OBVODU DRAHY - POZEMEK SĐDC
 - HRANICE OBVODU DRAHY - POZEMEK ČD
- LEGENDA BAREVNÉHO ROZLIŠENÍ POVRCHŮ:**
- ZELEN
 - CHODNÍK
 - VOZOVKA
 - NÁSTUPIŠTĚ
 - DEMOLICE BUDOV S ČÍSLEM POPISNÝM

KLAD LISTŮ KATASTRÁLNÍ SITUACE:

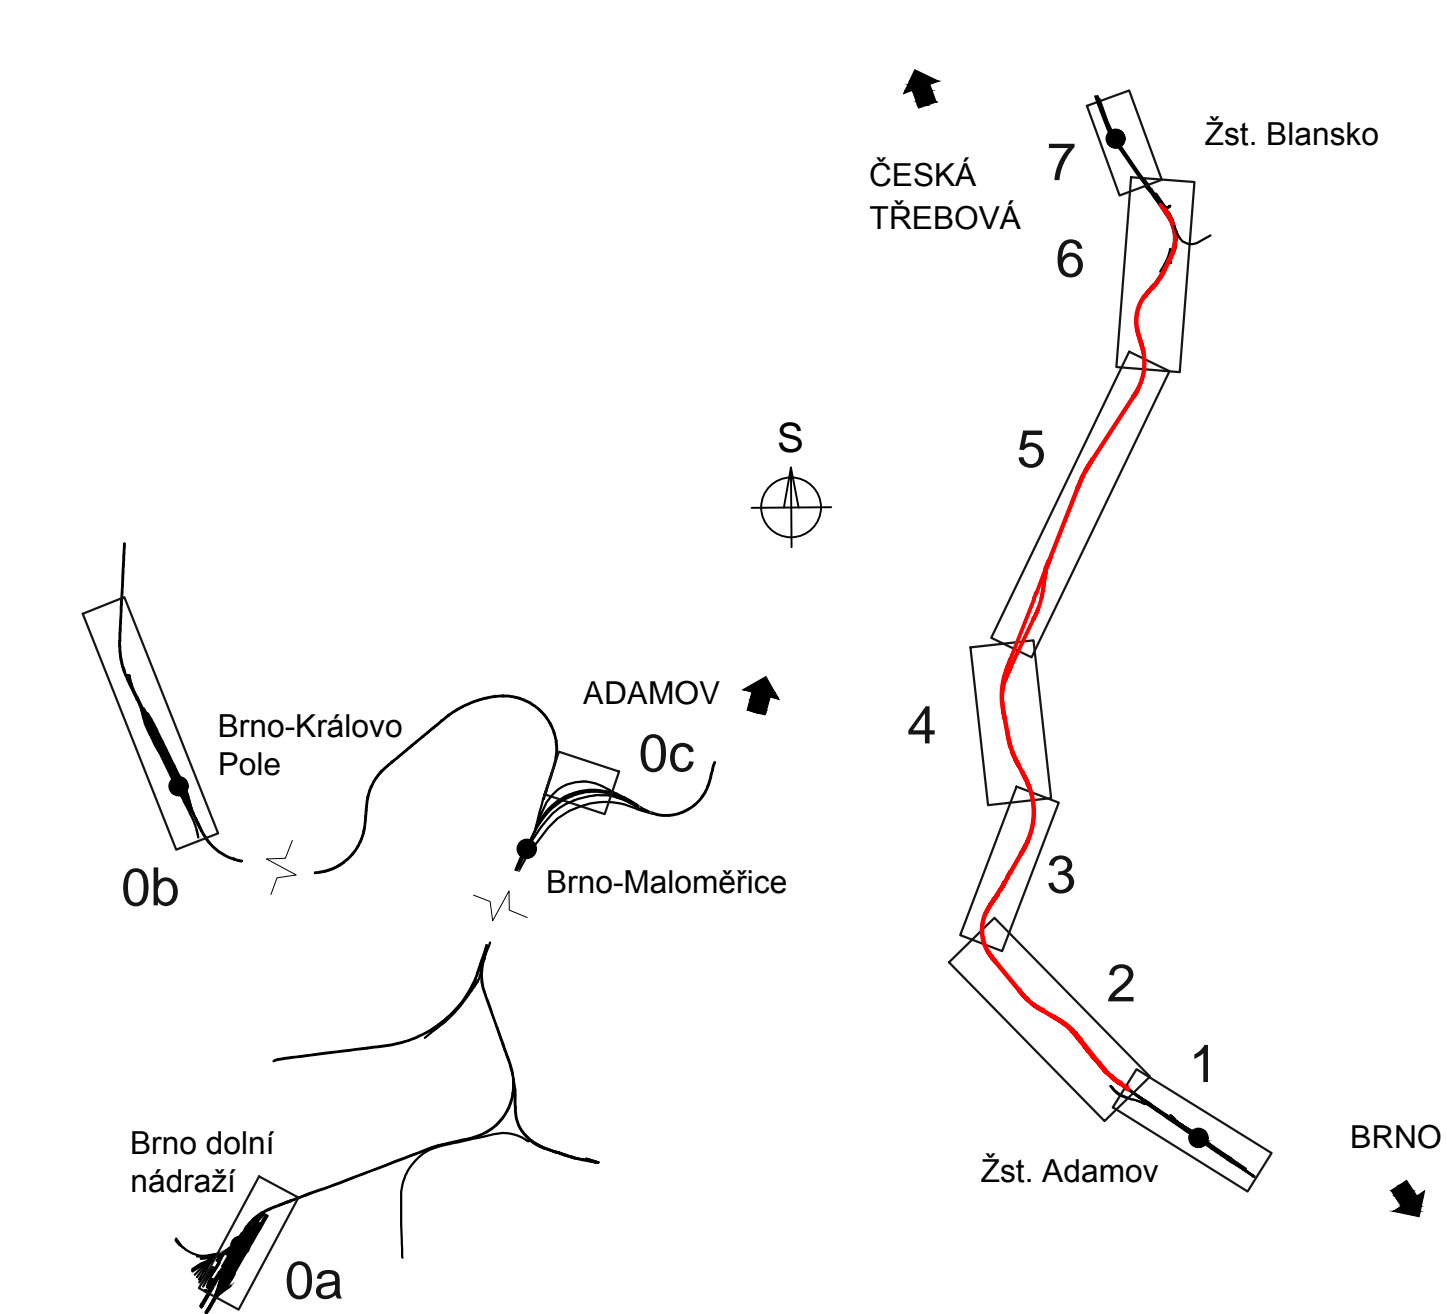

			ČÍSLO SOUPRAVY:
REVIZE Č.	DATUM	ZMĚNA	
Společnost SUBO-PRODEX o.s. pro DSP+AD "Adamov - Blansko, BC"			
Společník 1 (vedoucí společník): SUDOP BRNO			SUDOP BRNO, spol. s r.o. Kounicova 26 611 36 Brno
Společník 2: PRODEX			PRODEX spol s r.o., organizační složka V Olšinách 2300/75 100 00 Praha 10
OBJEDNAVATEL:	Správa železnic, státní organizace, Disžedná 1003/7, 110 00 Praha 1 Stavební správa východ (organizační jednotka)		tel. : +420 972 625 804 E-mail: sudop@sudop-brno.cz
PROFESNÍ SKUPINA:	12 Mosty	VEDOUcí PROF. SKUPINY Ing. Karel Pukl	GENERÁLNÍ ŘEDITEL Ing. Kamil Chmela
ODPOVĚDNÝ PROJ. ZÁKAZKÝ	Ing. Radomír Hanák	ODPOVĚDNÝ PROJ. PS, SO dle příloh	NAVRHL., VYPRACOVAL Ing. Monika Kopečná
KRAJ:	Jihomoravský	POVĚŘENÝ OÚ:	Adamov
Adamov - Blansko, BC			STUPEN: DSP ZAK. ČÍSLO 18056-02-0120 VERSIKVO 1:1000 DATUM: 05/2020
Katastrální situační výkres			ARCH. ČÍSLO 2018120045 POČET FORMÁTŮ 7 x A4 ČÁST DOKUM. C.2 PŘÍLOHA C.2.1