


- LEGENDA BAREVNÉHO ROZLIŠENÍ OBJEKTŮ:**
- KATASTRÁLNÍ MAPA
  - NOVÉ KOLEJE, KOMUNIKACE A POZ. STAVBY
  - KABELOVODY, KOLEKTORY
  - PHS, IPO
  - ODVODNĚNÍ KOLEJISŤE
  - SNACE
  - TRAKČNÍ VEDENÍ, MOSTNÍ OBJEKTY
  - VOZOVODY
  - KANALIZACE
  - PLYNOVODY
  - ZABEZPEČOVACÍ ZAŘÍZENÍ
  - SILNOPROUD
  - SĎELOVACÍ ZAŘÍZENÍ
  - PROVIZORNÍ SĎELOVACÍ ZAŘÍZENÍ
  - HLAVNÍ KABELOVÁ TRASA
  - DEMOLICE A DEMONTÁŽE
  - HRANICE KATASTRŮ
  - HRANICE OBVODU DRAHY - POZEMEK SŽDC
  - HRANICE OBVODU DRAHY - POZEMEK ČD
- LEGENDA BAREVNÉHO ROZLIŠENÍ POVRCHŮ:**
- ZELEN
  - CHODNÍK
  - VOZOVKA
  - NÁSTUPIŠTĚ
  - DEMOLICE BUDOV S ČÍSLEM POPISNÝM

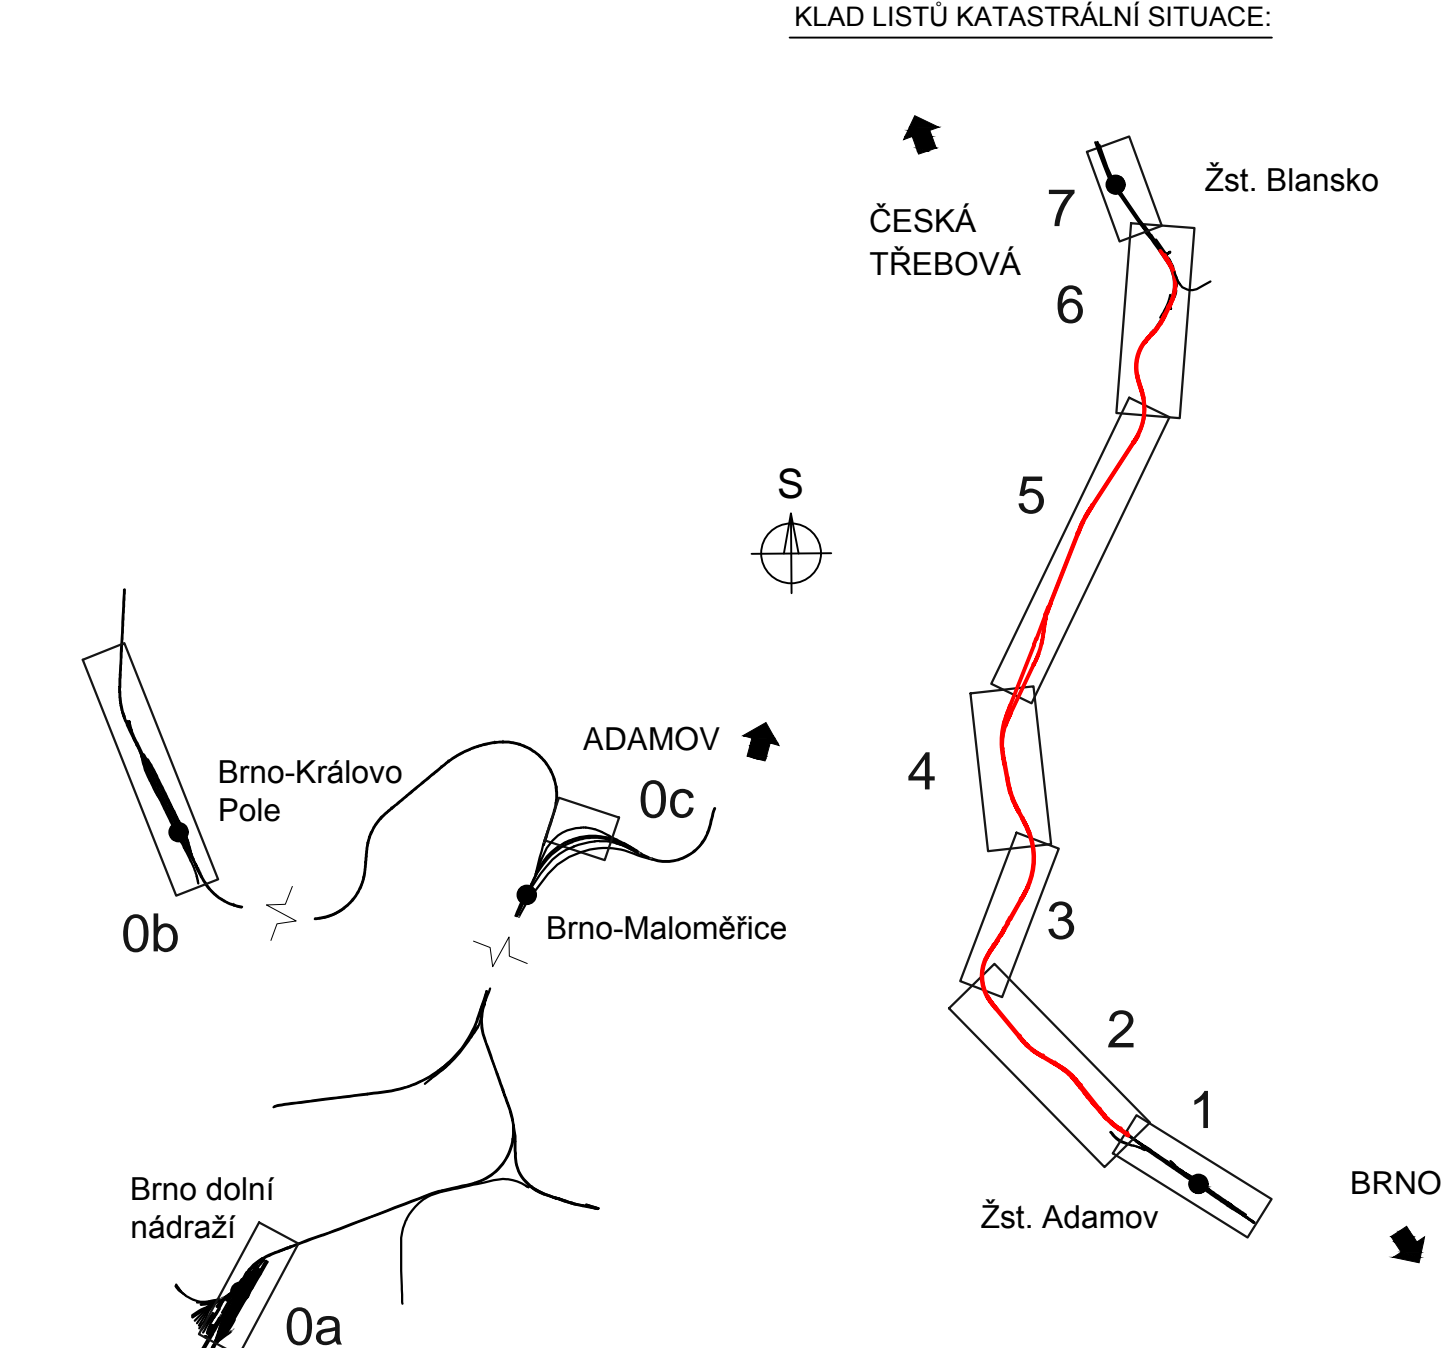

			ČÍSLO SOUPRAVY:
REVIZE Č.	DATUM	ZMĚNA	
Společnost SUBO-PRODEX o.s. pro DSP+AD "Adamov - Blansko, BC"			
Společník 1 (vedoucí společnosti): <b>SUDOP BRNO</b>			<b>SUDOP BRNO, spol. s r.o.</b> Kounicova 26 611 36 Brno
Společník 2: <b>PRODEX</b>			<b>PRODEX spol s r.o.,</b> organizační složka V Olšinách 2300/75 100 00 Praha 10
OBJEDNAVATEL:	Správa železnic, státní organizace, Dislokováno 1003/7, 110 00 Praha 1		tel.: +420 972 625 804 E-mail: sudop@sudop-brno.cz
PROFESNÍ SKUPINA:	12 Mosty	VEDOUcí PROF. SKUPINY Ing. Karel Pukl	GENERÁLNÍ ŘEDITEL Ing. Kamil Chmela
ODPOVĚDNÝ PROJ. ZAKÁZKY	Ing. Radomír Hanák	NAVŘHL. VYPRACOVAL Ing. Monika Kopečná	KONTROLOVAL Ing. Kamil Chmela
KRAJ:	Jihomoravský	POVĚŘENÝ OÚ: Adamov	STUPEŇ: DSP
Adamov - Blansko, BC			ZAK. ČÍSLO 18056-02-0120
Katastrální situační výkres			ARCH. ČÍSLO 2018120045
			MĚŘÍTKO 1:1000
			POČET FORMÁTŮ 7 x A4
			DATUM: 05/2020
			ČÁST DOKUM. C.2
			PŘÍLOHA C.2.3