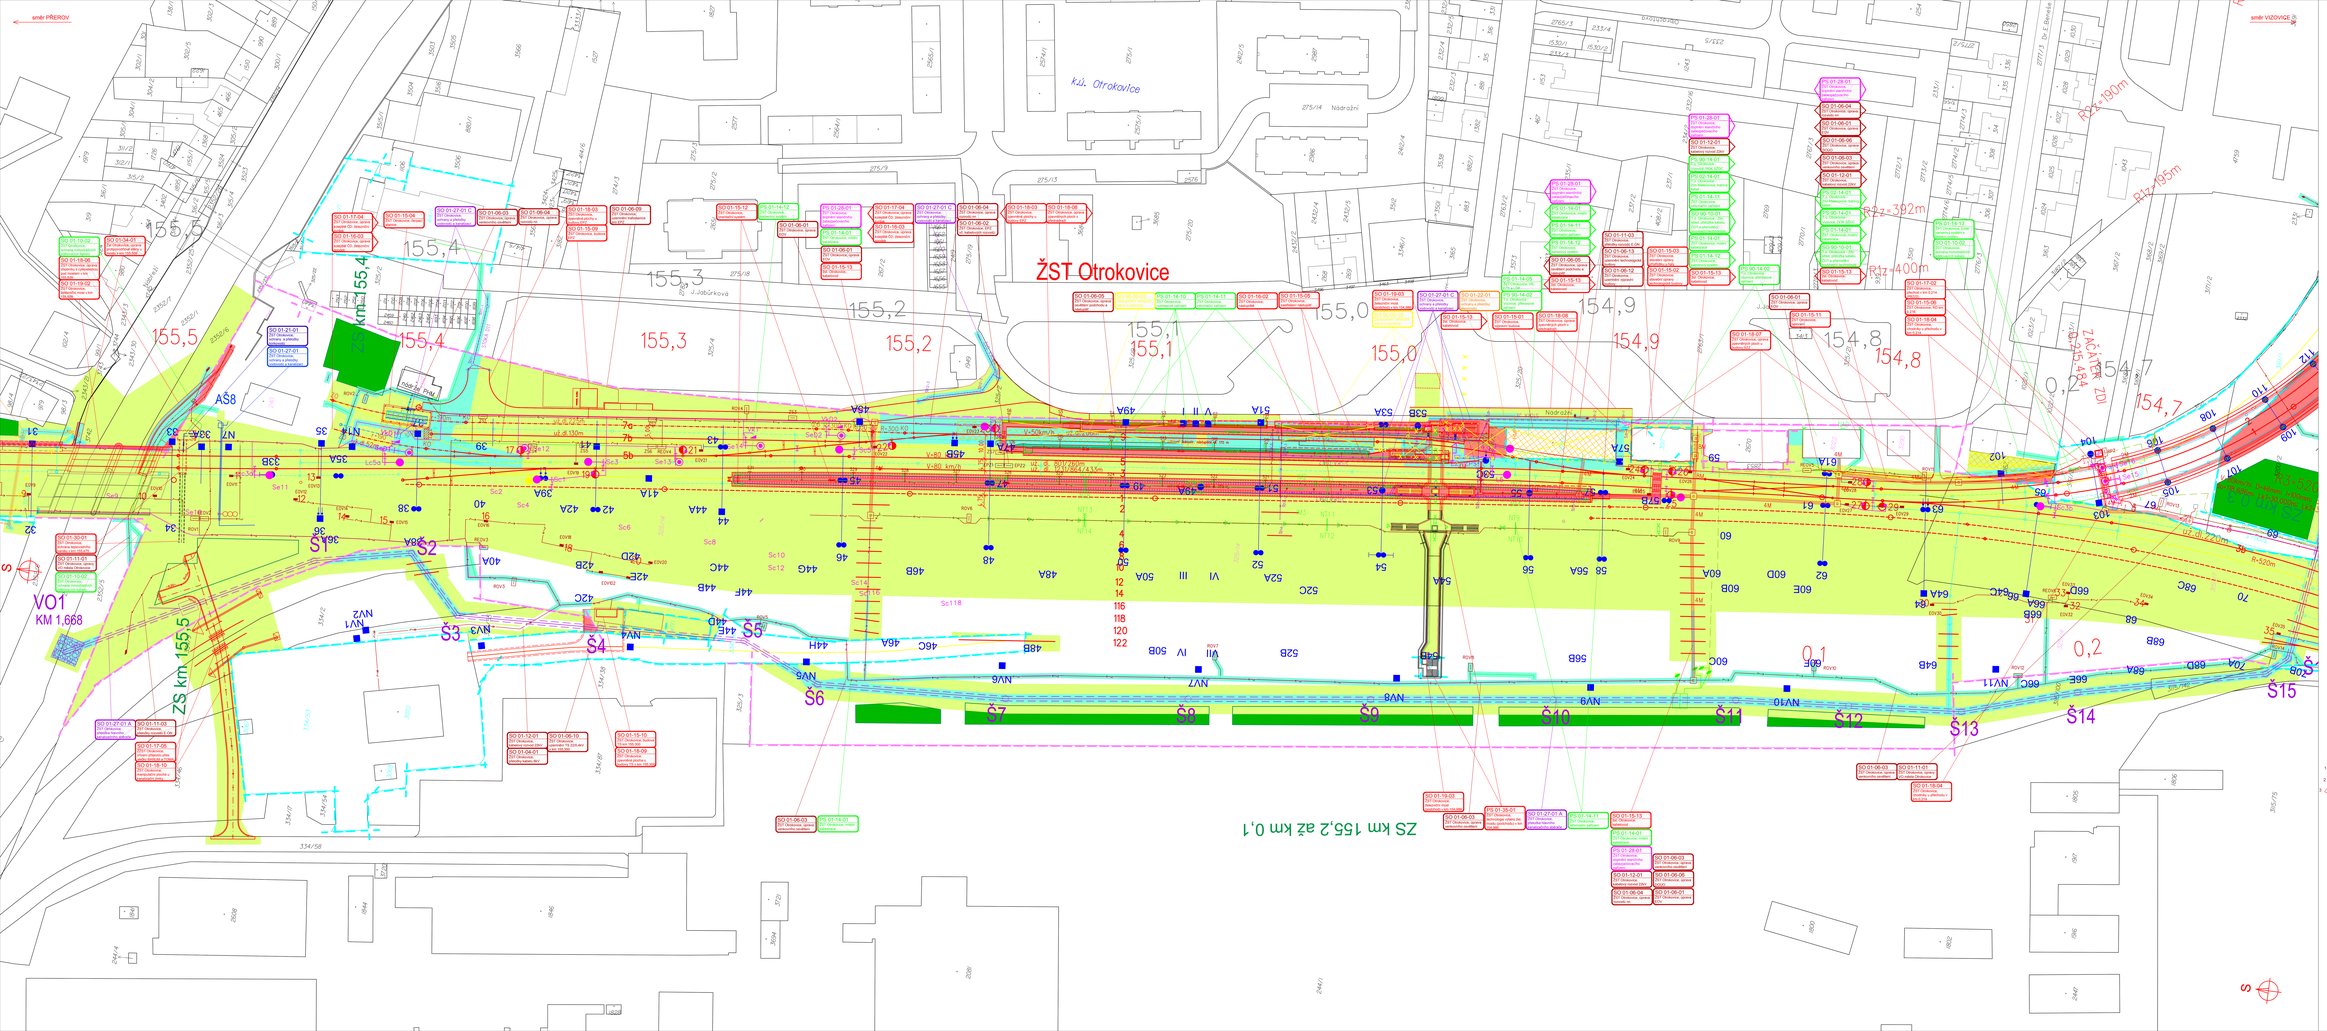

LEGENDA BAREVNÉHO ROZLIŠENÍ OBJEKTŮ PS, SO:

- NOVÉ KOLEJE, KONSTRUKCE, MOSTY A PODZEMNÍ STAVBY
- ODVODNĚNÍ KOLEJIŠTĚ
- SDĚLOVACÍ
- TRAKČNÍ VEDENÍ
- VODOVODY
- ELEKTROVODY
- KANALIZACE
- PLYNOVODY
- ZABEZPEČOVACÍ A SDĚLOVACÍ ZAŘÍZENÍ
- SILNOPROUD
- ELEKTRICKÁ ZAŘÍZENÍ
- DEMOLICE A DEMONTÁŽE
- VEGETAČNÍ ÚPRAVY
- JAŘÍZENÉ STAVENIŠTĚ

LEGENDA :

- HRANICE KATASTRU NEMOVITOSTÍ
- HRANICE OBRŮV - POZEMEK SŽDC
- HRANICE OBRŮV - POZEMEK CD
- HRANICE PAREL
- PARCELNÍ ČÍSLO POZEMKU SŽDC
- PARCELNÍ ČÍSLO POZEMKU CD
- PARCELNÍ ČÍSLO POZEMKU OSTATNÍCH VLASTNÍKŮ
- KM/TAMETR

LEGENDA BAREVNÉHO ROZLIŠENÍ PLOCH:

- TRVALÝ ZÁBOR
- SLUŽEBNOST VČETNĚ DOČASNÉHO ZÁBORU DO 1 ROKU
- DOČASNÝ ZÁBOR DO 1 ROKU
- PDV
- ZÁPLOŠKA POZEMKU METRÁNKS
- DEMOLICE
- ČÁSTI PAREL NAVRŽENÉ PRO TRVALÉ VYNĚTÍ ZE ZPF(u parcel, u kterých není vyjmuti dle typu zábonu)
- ČÁSTI PAREL NAVRŽENÉ PRO DOČASNÉ VYNĚTÍ ZE ZPF(u parcel, u kterých není vyjmuti dle typu zábonu)
- ČÁSTI PAREL NAVRŽENÉ PRO TRVALÉ VYNĚTÍ Z PUPFL
- ČÁSTI PAREL NAVRŽENÉ PRO DOČASNÉ VYNĚTÍ Z PUPFL

EVROPSKÁ UNIE
Evropské strukturální a investiční fondy
Operační program Doprava

Ministerstvo dopravy
Státní fond dopravní infrastruktury

SŽDC
Správa železniční dopravní cesty

KLAD LISTU:

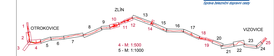

ČÁST Č.: 2 — POČET ČÁSTÍ: 25

REVIZE Č.	DATUM	ZMĚNA	ČÍSLO SOUPISU

SUDOP BRNO
SUDOP BRNO, spol. s r.o.
Kounicova 29
611 36 Brno
tel.: +420 585 370 444
e-mail: sudop@sudop.cz
http://www.sudop.cz

MCO MORAVIA CONSULT Olomouc a.s.
tel.: +420 585 370 444
e-mail: morava@morava.cz
http://www.moravia.cz

DELEGOVANÝ PROJ. MANAŽER	ING. MARTIN MOLÍK	ING. MARTIN MOLÍK	ING. MARTIN MOLÍK
ZODPOVĚDNÝ PROJ. PROJ. ČS	ING. MARTIN MOLÍK	ING. KAMIL DYMÁKOVÁ	ING. KAMIL DYMÁKOVÁ
PROJEKTANT	ING. KAMIL DYMÁKOVÁ	ING. KAMIL DYMÁKOVÁ	ING. JIŘÍ MOLÍK
KRAJ	OKRES	KATASTRÁLNÍ ÚZEMÍ	
ZLÍNSKÝ	ZLÍN	OTROKOVICE, VIZOVICE	

MODERNIZACE A ELEKTRIZACE TRATI OTROKOVICE - VIZOVICE

PŘEDBĚŽNÝ VÝKRES VÝKUPU POZEMKŮ S PS, SO

STUPEŇ	ČÍSLO STAVBY	MĚŘÍTKO	ČÍSLO LISTU
DSP	5701	1 : 500	2.1.1

DATUM: 12/2015