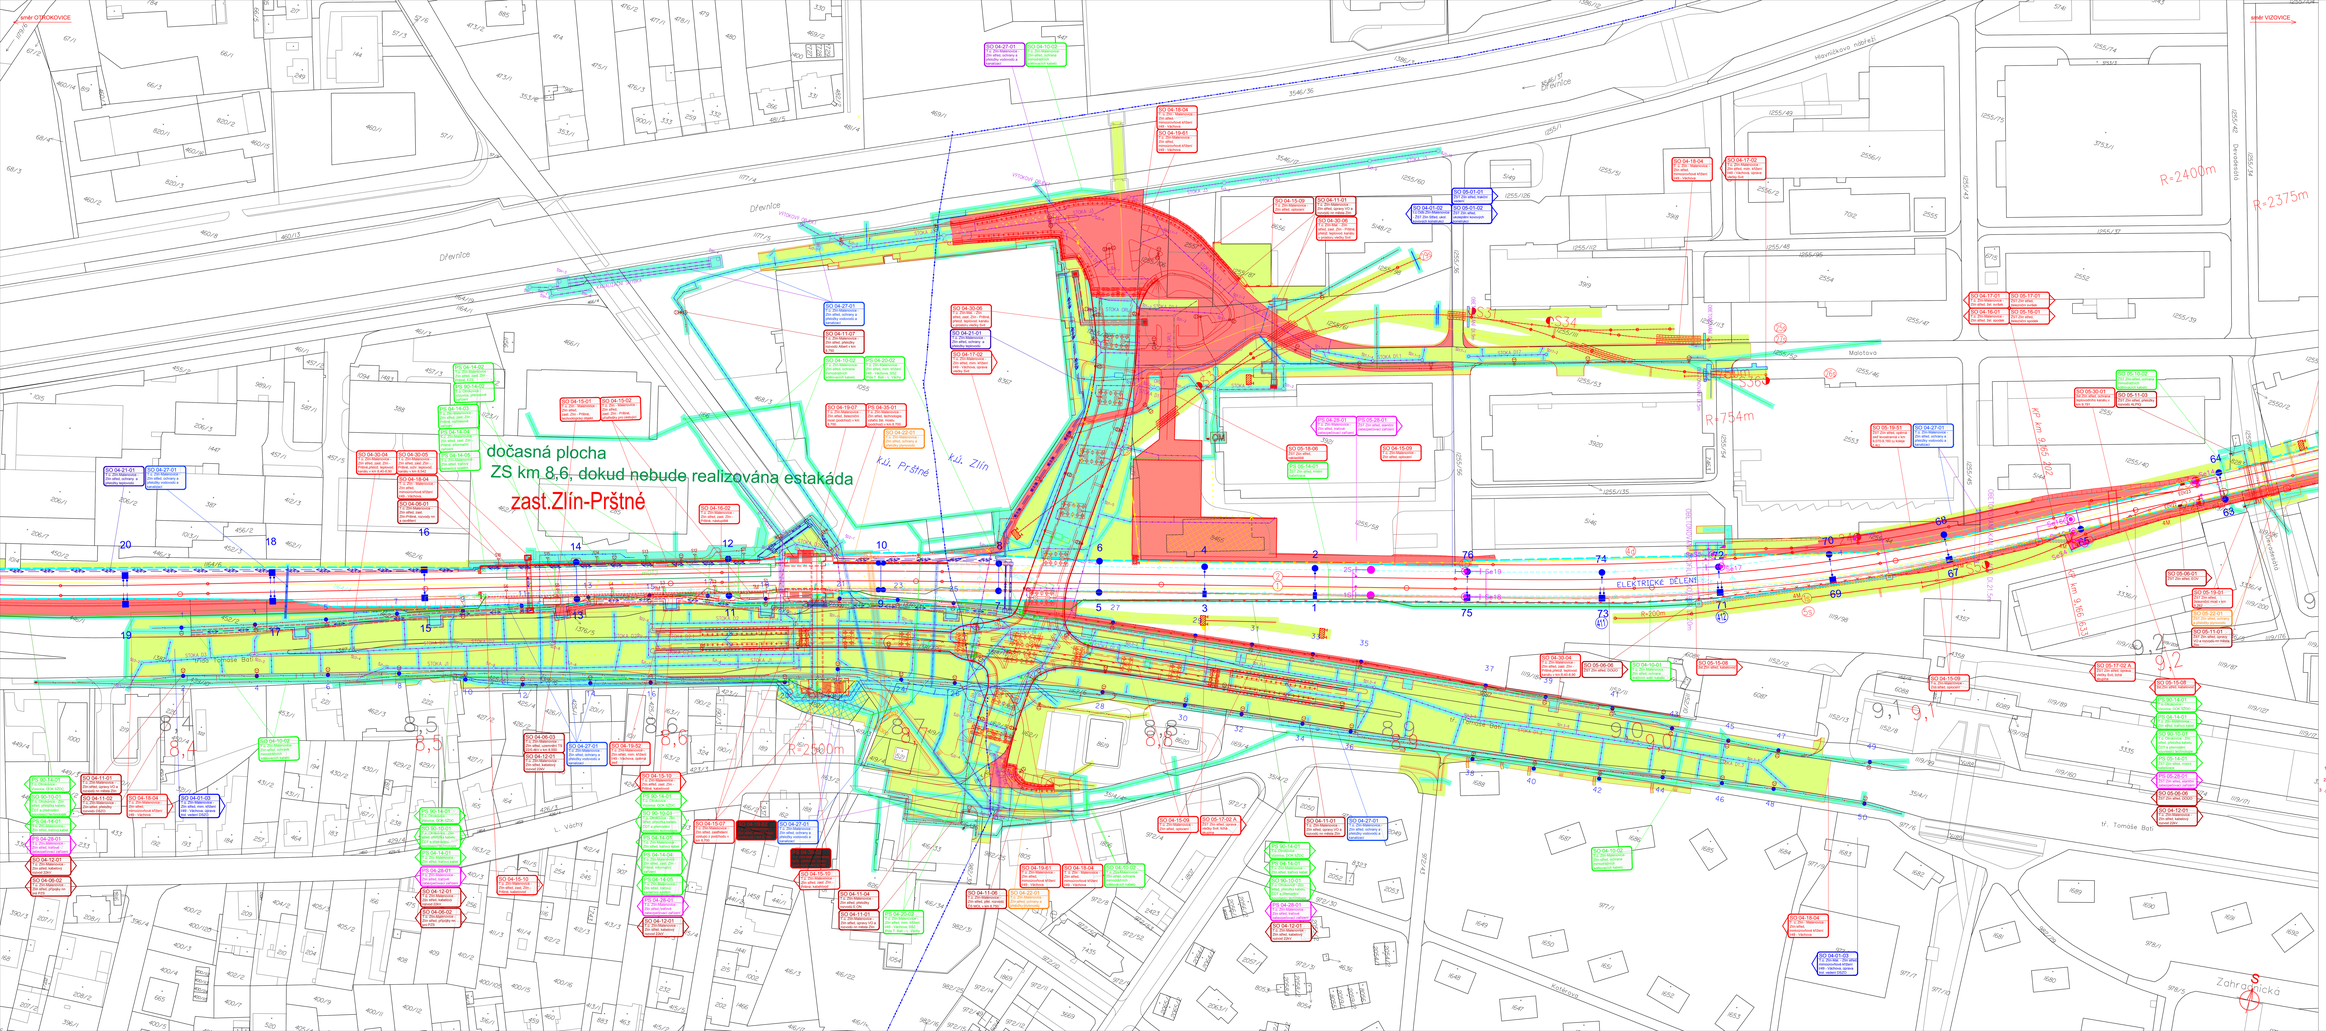

LEGENDA BAREVNÉHO ROZLIŠENÍ OBJEKTŮ PS, SO:

- NOVÉ KOLEJE, KONÁRKANCE, MOSTY A PODJEMNÍ STAVBY
- ODVODNĚNÍ KOLEJIŠTĚ
- TRAKCE
- TRAKČNÍ VEDENÍ
- VODOVODY
- SPLAŠKOVÝ
- KANALIZACE
- SILNOPROUD
- ZABEZPEČOVACÍ ZAŘÍZENÍ
- SILNOPROUD
- SDĚLOVACÍ ZAŘÍZENÍ
- DEMOLICE A ODKOPÁVKY
- VEGETAČNÍ ÚPRAVY
- ZAŘÍZENÍ STAVENIŠTĚ

LEGENDA :

- HRANICE KATASTRU NEMOVITOSTÍ
- HRANICE ÚZEMÍ - POZEMEK SŽDC
- HRANICE ÚZEMÍ - POZEMEK ČD
- HRANICE PAREL
- PARCELNÍ ČÍSLO POZEMKU SŽDC
- PARCELNÍ ČÍSLO POZEMKU ČD
- PARCELNÍ ČÍSLO POZEMKU OSTATNÍCH VLASTNÍKŮ
- KM/TÝDMETR

LEGENDA BAREVNÉHO ROZLIŠENÍ PLOCH:

- TRVALÝ ZÁBOR
- SLUŽEBNOST VČETNĚ DOČASNÉHO ZÁBORU DO 1 ROKU
- DOČASNÝ ZÁBOR DO 1 ROKU
- PDV
- ZÁPLOŠKA POZEMKU METRANS
- DEMOLICE
- ČÁSTI PAREL NAVRŽENÉ PRO TRVALÉ VYNĚTÍ ZE ZPF(u parcel, v kterých není vyjmuti dle typu záboru)
- ČÁSTI PAREL NAVRŽENÉ PRO DOČASNÉ VYNĚTÍ ZE ZPF(u parcel, v kterých není vyjmuti dle typu záboru)
- ČÁSTI PAREL NAVRŽENÉ PRO TRVALÉ VYNĚTÍ Z PUPFL
- ČÁSTI PAREL NAVRŽENÉ PRO DOČASNÉ VYNĚTÍ Z PUPFL

EVROPSKÁ UNIE
Evropské strukturální a investiční fondy
Operační program Doprava

Ministerstvo dopravy
Státní fond dopravní infrastruktury

SŽDC
Správa železniční dopravní cesty

KLAD LISTU:

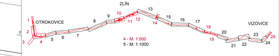

ČÁST Č.: 10 POČET ČÁSTÍ: 25

ČÍSLO SOUPISU:

REVIZE Č.	DATUM	ZMĚNA

SUDOP BRNO
SUDOP BRNO, spol. s r.o.
Kounicova 26
611 36 Brno
tel: +420 543 570 844
fax: +420 541 210 646
e-mail: sudop@sudop.cz
http://www.sudop.cz

MCV MORAVIA CONSULT Olomouc a.s.
OLOMOUC, 779 00 Olomouc

OBJEDNATEL:	SŽDC, s.o. - SLUŽEBNÍ ÚZEMÍ OLOMOUC, Wolkerova 1, 779 00 Olomouc		tel.: +420 972 623 111 E-mail: podatelna@szdc.cz
STUPEŇ:	DOKUMENTACE	ČÍSLO ZAKÁZKY:	1-22-2-2-0
ZODPOV. PROJEKTANT:	ING. KAMIL CHMELA		
ZPRACOVAL:	ING. JIŘÍ MOLÍK		
GARANTUJÍCÍ PRACOVNÍK:	ING. KAMIL CHMELA	KONTROLOVAL:	ING. MARTIN MOLÍK
SCHVÁLIL:	ING. KAMIL CHMELA		

MODERNIZACE A ELEKTRIZACE TRATI OTROKOVICE - VIZOVICE

PŘEDBĚŽNÝ VÝKRES VÝKUPU POZEMKŮ S PS, SO

DATUM:	MĚŘÍTKO:	FORMÁT:
12/2015	1:1000	A1

ČÍSLO:	REVIZE:
2.1.1	