
 










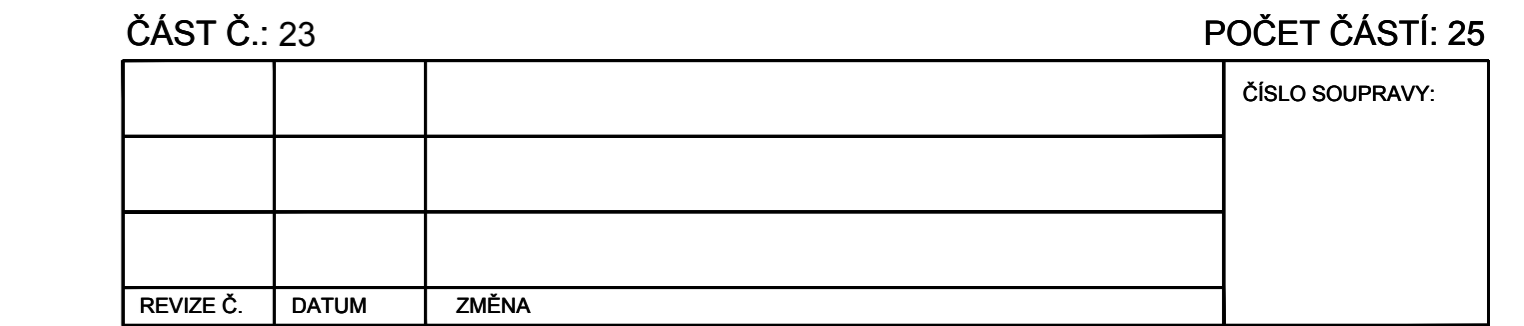

 HRANICE KATASTRU NEMOVITOSTÍ  
 HRANICE DRAHY - POZEMEK ŠZDC  
 HRANICE DRAHY - POZEMEK ČD  
 HRANICE PARCEL  
 PARCELNÍ ČÍSLO POZEMKU ŠZDC  
 PARCELNÍ ČÍSLO POZEMKU ČD  
 PARCELNÍ ČÍSLO POZEMKU OSTATNÍCH  
 HEKTOMETR

	TRVALÝ ZÁBOR
	SLUŽEBNOST (VČETNĚ DOČASNÉHO ZÁBORU DO 1 ROKU)
	DOČASNÝ ZÁBOR DO 1 ROKU
	POV
	ZÁPŮJČKA POZEMKU METRANS
	DEMOLICE
	ČÁSTI PARCEL ČD NAVRŽENÉ PRO PŘEVOD NA SŽDC
	ČÁSTI PARCEL ČD, KTERÉ ZŮSTAVAJÍ ČD
	ČÁSTI PARCEL NAVRŽENÉ PRO TRVALÉ VYNĚTÍ ZE ZPF(u parcel, u kterých není vyjmutí dle typu)
	ČÁSTI PARCEL NAVRŽENÉ PRO DOČASNÉ VYNĚTÍ ZE ZPF(u parcel, u kterých není vyjmutí dle typu)
	ČÁSTI PARCEL NAVRŽENÉ PRO TRVALÉ VYNĚTÍ Z PUPFL
	ČÁSTI PARCEL NAVRŽENÉ PRO DOČASNÉ VYNĚTÍ Z PUPFL




**MORAVIA CONSULT Olomouc a.s.**  
 LEGIONÁŘSKÁ 8, 772 00 Olomouc  
 tel.: +420 585 570 444  
 IDS: kjeeemd  
 e-mail: [moravia@moravia.cz](mailto:moravia@moravia.cz)  
<http://www.moravia.cz>

OBJEDNÁVATEL: SŽDC, S.O., DLÁŽEŇNA 1003/7, 110 00 PRAHA 1 STAVEBNÍ SPRÁVA VÝCHOD (ORGANIZAČNÍ JEDNOTKA)		tel.: +420 972 625 804 E-mail: sudop@sudop-brno.cz	
PROFESNÍ SKUPINA:	34 INŽENÝRSKÁ ČINNOST	VEDOUcí PROF. SKUPINY ING. KAMIL CHMELA	ŘEDITEL ING. JIŘÍ MOLÁK
ODPOVĚDNÝ PROJ. ZAKÁZKY ING. KAMIL CHMELA	ODPOVĚDNÝ PROJ. PS. SO ING. MARTIN MOLÁK	NAVRHL. VÝPRAVČAL ING. MARTIN MOLÁK	KONTROLOVAL ING. KAMIL CHMELA
KRAJ: ZLÍNSKÝ	POVĚŘENÝ OÚ: OTROKOVICE, ZLÍN, VIZOVICE		STUPEŇ PŘIPRAVA DOKUMENTACE
<p align="center"><b>MODERNIZACE A ELEKTRIZACE TRATI OTROKOVICE - VIZOVICE</b></p>			ZAK. ČÍSLO 15063-01-0217 MĚŘITNO S : 1000
			POČET FORMÁTŮ 8 x A4 DATUM: 11/2017
PŘEDBEŽNÝ VÝKRES VÝKUPU POZEMKŮ			ČÁST DOKUM. <b>F.2</b> PŘÍLOHA <b>F.2.1</b>