


- LEGENDA BAREVNÉHO ROZLIŠENÍ OBJEKTŮ PS, SO:**
- NOVÉ KOLEJE, KOMUNIKACE, MOSTY A POZEMNÍ STAVBY
 - ODVODNĚNÍ KOLEJISŤE
 - PHS
 - TRAKČNÍ VEDENÍ
 - VODOVODY
 - TEPLOVODY
 - KANALIZACE
 - PLYNOVODY
 - ZABEZPEČOVACÍ ZAŘÍZENÍ
 - SILNOPROUD
 - SŘELOVACÍ ZAŘÍZENÍ
 - DEMOLICE A DEMONTÁŽE
 - VEGETAČNÍ ÚPRAVY
 - ZAŘÍZENÍ STAVENISŤE
- LEGENDA :**
- HRANICE KATASTRU NEMOVITOSTÍ
 - HRANICE DRÁHY - POZEMEK SŽDC
 - HRANICE DRÁHY - POZEMEK ČD
 - HRANICE PARCEL
 - PARCELNÍ ČÍSLO POZEMKU SŽDC
 - PARCELNÍ ČÍSLO POZEMKU ČD
 - PARCELNÍ ČÍSLO POZEMKU OSTATNÍCH VLASTNÍKŮ
 - HEKTOMETR
- LEGENDA BAREVNÉHO ROZLIŠENÍ PLOCH:**
- TRVALÝ ZÁBOR
 - SLUŽEBNOST (VČETNĚ DOČASNÉHO ZÁBORU DO 1 ROKU)
 - DOČASNÝ ZÁBOR DO 1 ROKU
 - POV
 - ZAPŮJČKA POZEMKU METRANS
 - DEMOLICE
 - ČÁSTI PARCEL NAVRŽENÉ PRO TRVALÉ VYNĚTÍ ZE ZPF (u parcel, u kterých není výjimti dle typu záboru)
 - ČÁSTI PARCEL NAVRŽENÉ PRO DOČASNÉ VYNĚTÍ ZE ZPF (u parcel, u kterých není výjimti dle typu záboru)
 - ČÁSTI PARCEL NAVRŽENÉ PRO TRVALÉ VYNĚTÍ Z PUPFL
 - ČÁSTI PARCEL NAVRŽENÉ PRO DOČASNÉ VYNĚTÍ Z PUPFL

KLAD LISTU:

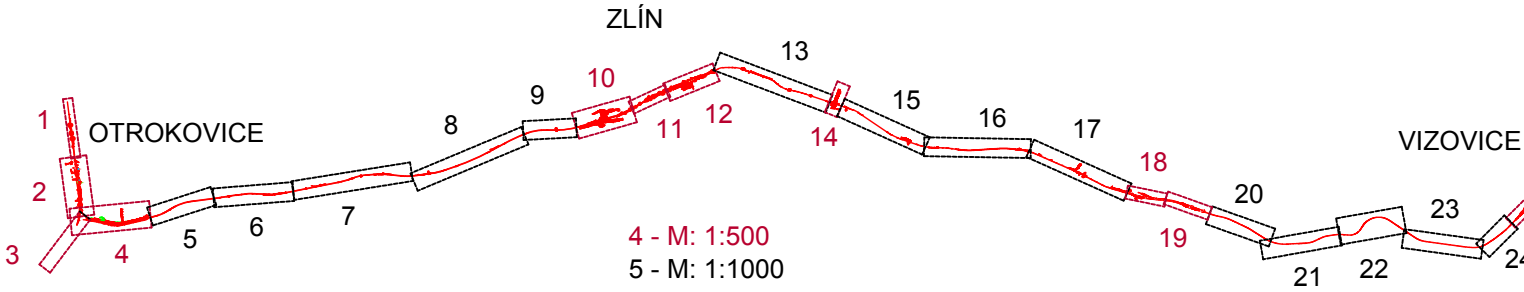

ČÁST Č.: 20

POČET ČÁSTÍ: 25

REVIZE Č.	DATUM	ZMĚNA

SUDOP BRNO

SUDOP BRNO, spol. s r.o.
Kounicova 26
611 36 Brno

MORAVIA CONSULT Olomouc a.s.

LEGIONÁŘSKÁ 8, 772 00 Olomouc

tel.: +420 685 570 444
IDS: kje9md
e-mail: moravia@moravia.cz
http://www.moravia.cz

OBJEDNATEL: SŽDC, S.O., DLAŽDĚNÁ 1003/7, 110 00 PRAHA 1 STAVEBNÍ SPRÁVA VÝCHOD (ORGANIZAČNÍ JEDNOTKA)	tel.: +420 972 625 804 E-mail: sudop@sudop-brno.cz
PROFESNÍ SKUPINA: 34 INŽENÝRSKÁ ČINNOST	VEDOUcí PROF. SKUPINY ING. KAMIL CHMELA
ODPOVĚDNÝ PROJ. ZAKÁZKY ING. KAMIL CHMELA	ODPOVĚDNÝ PROJ. PS, SO ING. MARTIN MOLÁK
	NAVRHL, VYPRACOVAL ING. MARTIN MOLÁK
	KONTROLOVAL ING. KAMIL CHMELA

KRAJ: ZLÍNSKÝ	POVĚŘENÝ OČ: OTROKOVICE, ZLÍN, VIZOVICE	STUPEŇ PŘÍPRAVY DOKUMENTACE ZAK. ČÍSLO: TARCH. ČÍSLO: 15063-01-0217
MODERNIZACE A ELEKTRIZACE TRATI OTROKOVICE - VIZOVICE		POČET FORMÁTŮ 8 x A4
PŘEDBĚŽNÝ VÝKRES VÝKUPU POZEMKŮ S PS, SO		MÉRITKO 1 : 1000
		DATUM: 11/2017
		ČÁST DOKUM. F.2
		PŘÍLOHA F.2.1.1