

LEGENDA BAREVNÉHO ROZLIŠENÍ OBJEKTŮ PS, SO:


- NOVÉ KOLEJE, KOMUNIKACE, MOSTY A POZEMNÍ STAVBY
- ODPOVĚDNÉ KOLEJISŤE
- PHS
- TRAKČNÍ VEDENÍ
- VODOVODY
- TEPLOVODY
- KANALIZACE
- PLYNOVODY
- ZABEZPEČOVACÍ ZAŘÍZENÍ
- SILNOPROUD
- SĎELOVACÍ ZAŘÍZENÍ
- DEMOLICE A DEMONTÁŽE
- VEGETAČNÍ ÚPRAVY
- ZAŘÍZENÍ STAVENISŤE

LEGENDA :


- HRANICE KATASTRU NEMOVITOSTÍ
- HRANICE DRÁHY - POZEMEK SŽDC
- HRANICE DRÁHY - POZEMEK ČD
- HRANICE PARCEL
- PARCELNÍ ČÍSLO POZEMKU SŽDC
- PARCELNÍ ČÍSLO POZEMKU ČD
- PARCELNÍ ČÍSLO POZEMKU OSTATNÍCH VLASTNÍKŮ
- HEKTOMETR

LEGENDA BAREVNÉHO ROZLIŠENÍ PLOCH:

- TRVALÝ ZÁBOR
- SLUŽEBNOST (VČETNĚ DOČASNÉHO ZÁBORU DO 1 ROKU)
- DOČASNÝ ZÁBOR DO 1 ROKU
- POV
- ZAPŮJČKA POZEMKU METRANS
- DEMOLICE
- ČÁSTI PARCEL NAVRŽENÉ PRO TRVALÉ VYNĚTÍ ZE ZPF(u parcel, u kterých není výmětí dle typu záboru)
- ČÁSTI PARCEL NAVRŽENÉ PRO DOČASNÉ VYNĚTÍ ZE ZPF(u parcel, u kterých není výmětí dle typu záboru)
- ČÁSTI PARCEL NAVRŽENÉ PRO TRVALÉ VYNĚTÍ Z PUPFL
- ČÁSTI PARCEL NAVRŽENÉ PRO DOČASNÉ VYNĚTÍ Z PUPFL

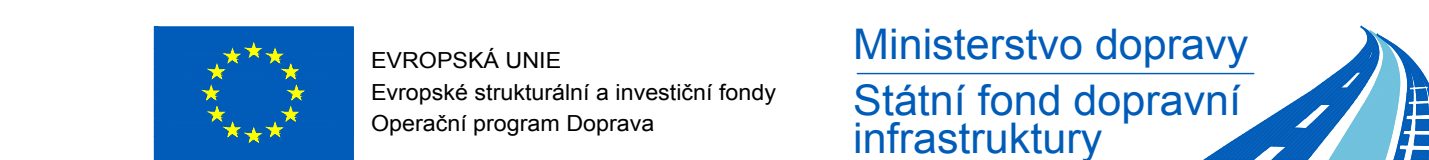

KLAD LISTU:

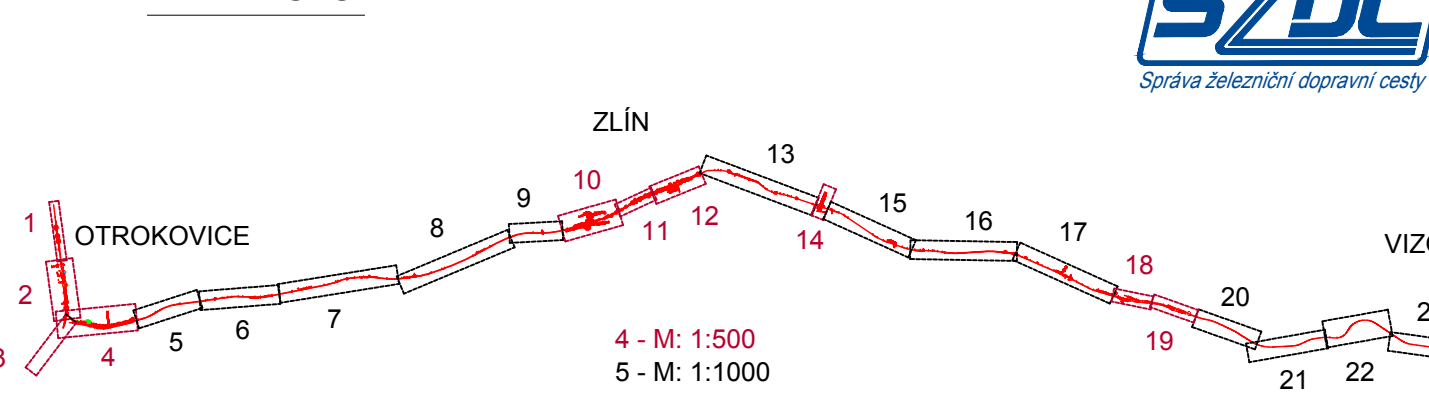

ČÁST Č.: 19			POČET ČÁSTÍ: 25	
			ČÍSLO SOUPRAVY:	
REVIZE Č.	DATUM	ZMĚNA		

SUDOP BRNO
SUDOP BRNO, spol. s r.o.
Kouniceva 26
611 36 Brno
tel.: +420 585 570 444
IDS: kjeedm
e-mail: sudop@sudop-brno.cz
http://www.moravia.cz

MORAVIA CONSULT Olomouc a.s.
LEGIONÁŘSKÁ 9, 772 00 Olomouc
tel.: +420 585 570 444
IDS: kjeedm
e-mail: moravia@moravia.cz
http://www.moravia.cz

OBJEDNATEL: SŽDC, S.O. DLAŽENÁ 1003/7, 110 00 PRAHA 1		tel.: +420 972 625 804	
STAVEBNÍ SPRÁVA VÝCHOJ (ORGANIZAČNÍ JEDNOTKA)		IDS: kjeedm	
PROFESNÍ SKUPINA: 34		VEDOUcí PROF. SKUPINY	
ING. KAMIL CHMELA		ING. KAMIL CHMELA	
OPROVĚDNÝ PROJ. ZÁŘADKY		OPROVĚDNÝ PROJ. PS, SO	
ING. KAMIL CHMELA		ING. MARTIN MOLÁK	
KRAJ: ZLINSKÝ		POVĚŘENÝ OD: OTROKOVICE, ZLÍN, VIZOVICE	
MODERNIZACE A ELEKTRIZACE TRATI OTROKOVICE - VIZOVICE		STUPEŇ PŘÍPRAVY: DOKUMENTACE	
PŘEDBĚŽNÝ VÝKRES VÝKUPU POZEMKŮ S PS, SO		ZAK. ČÍSLO ARCH. ČÍSLO	
		1:500	
		POČET FORMÁTŮ: 18 x A4	
		DATUM: 11/2017	
		PŘÍLOHA: F.2	