


LEGENDA :

- HRANICE KATASTRU NEMOVITOSTÍ
- HRANICE DRÁHY - POZEMEK SZDC
- HRANICE DRÁHY - POZEMEK ČD
- HRANICE PARCEL
- PARCELNÍ ČÍSLO POZEMKU SZDC
- PARCELNÍ ČÍSLO POZEMKU ČD
- PARCELNÍ ČÍSLO POZEMKU OSTATNÍCH VLASTNÍKŮ
- HEKTOMETR

LEGENDA BAREVNÉHO ROZLIŠENÍ PLOCH:

- TRVALÝ ZÁBOR
- SLUŽEBNOST (VČETNĚ DOČASNÉHO ZÁBORU DO 1 ROKU)
- DOČASNÝ ZÁBOR DO 1 ROKU
- POV
- ZÁPŮČKA POZEMKU METRANS
- DEMOLICE
- ČÁSTI PARCEL ČD NAVRŽENÉ PRO PŘEVOD NA SZDC
- ČÁSTI PARCEL ČD, KTERÉ ZŮSTÁVAJÍ ČD
- ČÁSTI PARCEL NAVRŽENÉ PRO TRVALÉ VYNĚTÍ ZE ZPF(u parcel, u kterých není vyjmutí dle typu záboru)
- ČÁSTI PARCEL NAVRŽENÉ PRO DOČASNÉ VYNĚTÍ ZE ZPF(u parcel, u kterých není vyjmutí dle typu záboru)
- ČÁSTI PARCEL NAVRŽENÉ PRO TRVALÉ VYNĚTÍ Z PUPFL
- ČÁSTI PARCEL NAVRŽENÉ PRO DOČASNÉ VYNĚTÍ Z PUPFL

KLAD LISTU:

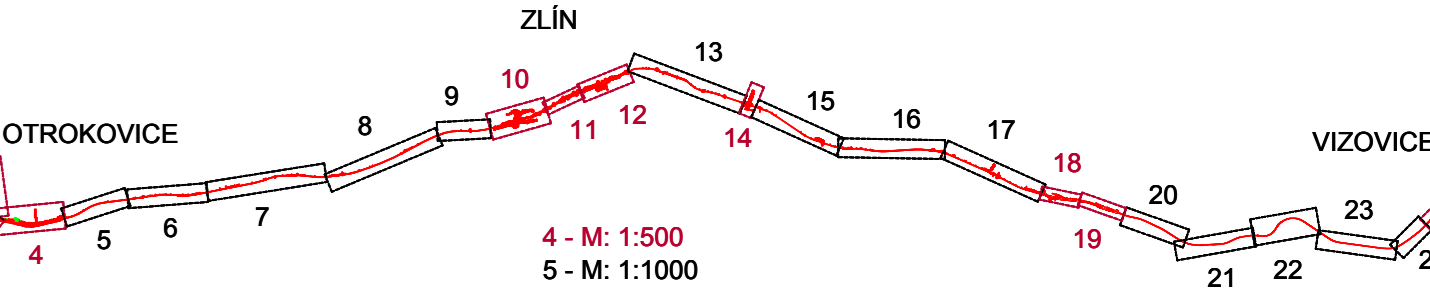

ČÁST Č.: 15

POČET ČÁSTÍ: 25

			ČÍSLO SOUPRAVY:
REVIZE Č.	DATUM	ZMĚNA	

SUDOP BRNO, spol. s r.o.
Kounicova 26
611 36 Brno

MORAVIA CONSULT Olomouc a.s.
LEGIONÁŘSKÁ 8, 772 00 Olomouc

tel.: +420 585 570 444
IDS: kjeemnd
e-mail: moravia@moravia.cz
http://www.moravia.cz

OBJEDNATEL: SZDC, S.O., DLÁŽEŇNA 1003/7, 110 00 PRAHA 1	tel.: +420 972 625 804
STAVEBNÍ SPRÁVA VÝCHOD (ORGANIZAČNÍ JEDNOTKA)	E-mail: sudop@sudop-brno.cz
PROFESNÍ SKUPINA: 34 INŽENÝRSKÁ ČINNOST	VEDOUcí PROF. SKUPINY ING. KAMIL CHMELA
OPROVEDNÝ PROJ. ZAKÁZKY ING. KAMIL CHMELA	OPROVEDNÝ PROJ. PS, SO ING. MARTIN MOLÁK
REDITEL ING. JIŘÍ MOLÁK	KONTROLOVAL ING. KAMIL CHMELA
KRAJ: ZLÍNSKÝ	POVĚŘENÝ OG: OTROKOVICE, ZLÍN, VIZOVICE
MODERNIZACE A ELEKTRIZACE TRATI OTROKOVICE - VIZOVICE	
PŘEDBĚŽNÝ VÝKRES VÝKUPU POZEMKŮ	
STUPEŇ-PŘÍPRAVA DOKUMENTACE ZAK. ČÍSLO ARCH. ČÍSLO 15063-01-0217	POČET FORMÁTŮ 9 x M4
MĚŘÍTKO 1 : 1000	DATUM: 11/2017
ČÁST DOKUM. F.2	PŘÍLOHA F.2.1