


- LEGENDA :**
- HRANICE KATASTRU NEMOVITOSTÍ
  - HRANICE DRAHY - POZEMEK SŽDC
  - HRANICE DRAHY - POZEMEK ČD
  - HRANICE PARCEL
  - PARCELNÍ ČÍSLO POZEMKU SŽDC
  - PARCELNÍ ČÍSLO POZEMKU ČD
  - PARCELNÍ ČÍSLO POZEMKU OSTATNÍCH VLASTNÍKŮ
  - HEKTOMETR
- LEGENDA BAREVNÉHO ROZLIŠENÍ PLOCH:**
- TRVALÝ ZÁBOR
  - SLUŽEBNOST (VČETNĚ DOČASNÉHO ZÁBORU DO 1 ROKU)
  - DOČASNÝ ZÁBOR DO 1 ROKU
  - POV
  - ZAPŮJČKA POZEMKU METRANS
  - DEMOLICE
  - ČÁSTI PARCEL ČD NAVRŽENÉ PRO PŘEVOD NA SŽDC
  - ČÁSTI PARCEL ČD, KTERÉ ZŮSTÁVAJÍ ČD
  - ČÁSTI PARCEL NAVRŽENÉ PRO TRVALÉ VYNĚTÍ ZE ZPF(u parcel, u kterých není výměti die typu záboru)
  - ČÁSTI PARCEL NAVRŽENÉ PRO DOČASNÉ VYNĚTÍ ZE ZPF(u parcel, u kterých není výměti die typu záboru)
  - ČÁSTI PARCEL NAVRŽENÉ PRO TRVALÉ VYNĚTÍ Z PUPFL
  - ČÁSTI PARCEL NAVRŽENÉ PRO DOČASNÉ VYNĚTÍ Z PUPFL

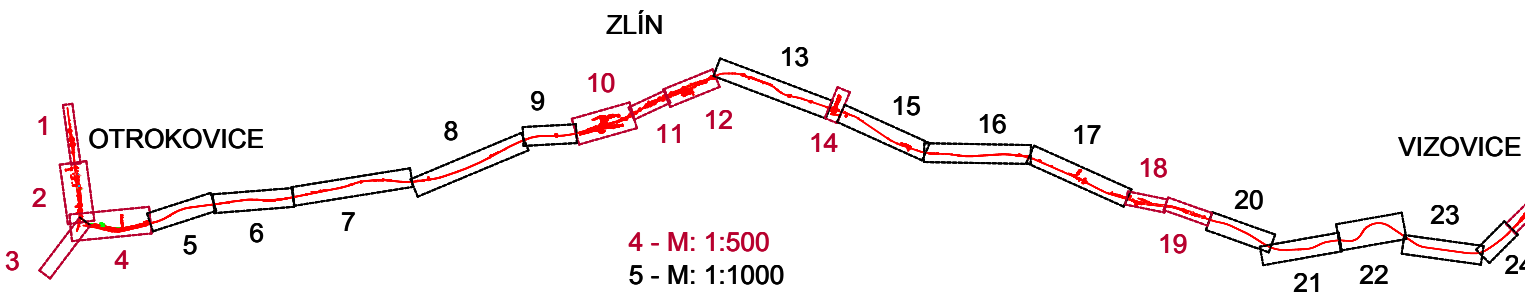

ČÁST Č.: 25			POČET ČÁSTI: 25
			ČÍSLO SOUPRAVY:
REVIZE Č.	DATUM	ZMĚNA	

**SUDOP BRNO, spol. s r.o.**  
Kaučnickova 25  
611 36 Brno

**MORAVIA CONSULT Olomouc a.s.**  
LEGIONÁŘSKÁ 8, 772 00 Olomouc

**tel.:** +420 585 570 444  
**IDS:** kje6md  
**e-mail:** moravia@moravia.cz  
<http://www.moravia.cz>

OBJEDNAVATEL: SŽDC, S.O., DLAŽBĚNÁ 1003/7, 110 00 PRAHA 1 STAVEBNÍ SPRÁVA VÝCHOD (ORGANIZAČNÍ JEDNOTKA)		tel.: +420 972 625 804 E-mail: sudop@sudop-brno.cz
PROFESNÍ SKUPINA: 34 INŽENÝRSKÁ ČINNOST	VEDOUČÍ PROF. SKUPINY ING. KAMIL CHMELA	ŘEDITEL ING. JIŘÍ MOLÁK
ODPOVĚDNÝ PROJ. ZAKÁZKY ING. KAMIL CHMELA	ODPOVĚDNÝ PROJ. PS. SO ING. MARTIN MOLÁK	KONTROLOVAL ING. KAMIL CHMELA
KRAJ: ZLINSKÝ		POVĚŘENÝ OD: OTROKOVICE, ZLÍN, VIZOVICE
STUPĚN PŘÍPRAVY DOKUMENTACE ZAK. ČÍSLO 15963-01-0017		POČET FORMÁTŮ 16 x A4
MODERNIZACE A ELEKTRIZACE TRATI OTROKOVICE - VIZOVICE		DATUM: 11/2017
PŘEDBĚŽNÝ VÝKRES VÝKUPU POZEMKŮ		ČÁST DOKUM. F.2
		PŘÍLOHA F.2.1