


- LEGENDA BAREVNÉHO ROZLIŠENÍ OBJEKTŮ PS, SO:
- NOVÉ KOLEJE, KOMUNIKACE, MOSTY A POZEMNÍ STAVBY
 - ODVODNĚNÍ KOLEJISTÉ
 - PHS
 - TRAKČNÍ VEDENÍ
 - VODOVODY
 - TEPLOVODY
 - KANALIZACE
 - PLYNOVODY
 - ZABEZPEČOVACÍ ZAŘÍZENÍ
 - SILNOPRŮD
 - SOBLOVACÍ ZAŘÍZENÍ
 - DEMOLICE A DEMONTÁŽE
 - VEGETAČNÍ ÚPRAVY
 - ZAŘÍZENÍ STAVENISŤE
- LEGENDA :
- HRANICE KATASTRU NEMOVITOSTÍ
 - HRANICE DRÁHY - POZEMEK SŽDC
 - HRANICE DRÁHY - POZEMEK ČD
 - HRANICE PARCEL
 - PARCELNÍ ČÍSLO POZEMKU SŽDC
 - PARCELNÍ ČÍSLO POZEMKU ČD
 - PARCELNÍ ČÍSLO POZEMKU OSTATNÍCH VLASTNÍKŮ
 - HEKTOMETR
- LEGENDA BAREVNÉHO ROZLIŠENÍ PLOCH:
- TRVALÝ ZÁBOR
 - SLUŽEBNOST (VČETNĚ DOČASNÉHO ZÁBORU DO 1 ROKU)
 - DOČASNÝ ZÁBOR DO 1 ROKU
 - POV
 - ZAPUŠČKA POZEMKU METRANS
 - DEMOLICE
 - ČÁSTI PARCEL NAVRŽENÉ PRO TRVALÉ VYNĚTÍ ZE ZPF(u parcel, u kterých není výjmutí dle typu záboru)
 - ČÁSTI PARCEL NAVRŽENÉ PRO DOČASNÉ VYNĚTÍ ZE ZPF(u parcel, u kterých není výjmutí dle typu záboru)
 - ČÁSTI PARCEL NAVRŽENÉ PRO TRVALÉ VYNĚTÍ Z PUPFL
 - ČÁSTI PARCEL NAVRŽENÉ PRO DOČASNÉ VYNĚTÍ Z PUPFL

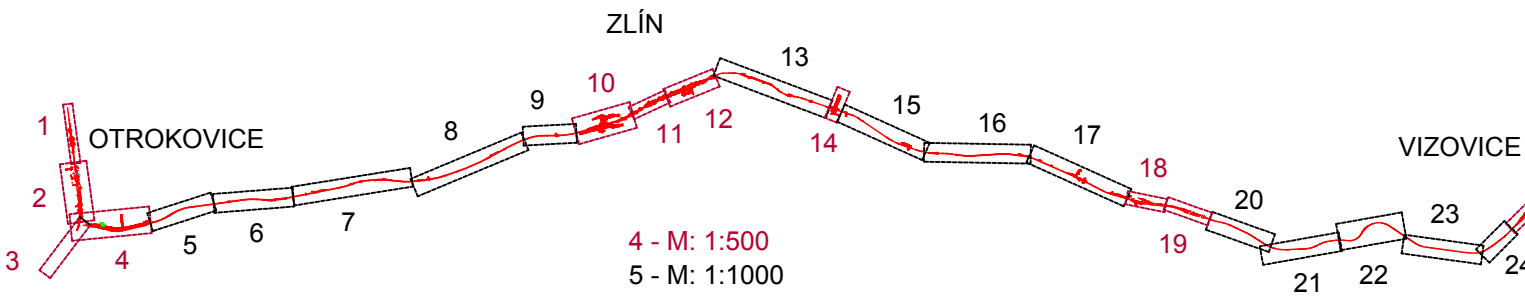

ČÁST Č.: 11			POČET ČÁSTI: 25		
			ČÍSLO SOUPRAVY:		
REVIZE Č.	DATUM	ZMĚNA			

SUDOP BRNO

MORAVIA CONSULT Olomouc a.s.

LEGIONÁŘSKÁ 8, 772 00 Olomouc

tel.: +420 585 570 444
e-mail: sudop@sudop-brno.cz
IDS: kje6md
e-mail: moravia@moravia.cz
http://www.moravia.cz

OBJEDNATEL: SŽDC, S.O., DLAŽBĚNÁ 1003/7, 110 00 PRAHA 1 STAVEBNÍ SPRÁVA VÝCHOD (ORGANIZAČNÍ JEDNOTKA)		tel.: +420 585 570 444 IDS: kje6md e-mail: sudop@sudop-brno.cz	
PROFESNÍ SKUPINA: 34 ING. KAMIL CHMELA	VEDOUČÍ PROF. SKUPINY ING. KAMIL CHMELA	ŘEDITEL ING. JIŘÍ MOLÁK	
ODPOVĚDNÝ PROJ. ZÁKAZY ING. KAMIL CHMELA	ODPOVĚDNÝ PROJ. PS, SO ING. MARTIN MOLÁK	NAVRHL. VYPRACOVAL ING. MARTIN MOLÁK	KONTROLOVAL ING. KAMIL CHMELA
KRAJ: ZLINSKÝ		POVĚŘENÝ GO: OTROKOVICE, ZLÍN, VIZOVICE	
MODERNIZACE A ELEKTRIZACE TRATI OTROKOVICE - VIZOVICE		STUPEŇ PŘÍPRAVY DOKUMENTACE ZÁK. ČÍSLO ARCH. ČÍSLO 1593-01-0011	
PŘEDBĚŽNÝ VÝKRES VÝKUPU POZEMKŮ S PS, SO		POČET FORMÁTŮ 1: 500 16 v A4	
		DATUM: 11/2017	
		ČÁST DOKUM. F.2	
		PŘÍLOHA F.2.1.1	