

LEGENDA :


- HRANICE KATASTRU NEMOVITOSTÍ
- HRANICE DRÁHY - POZEMEK SŽDC
- HRANICE DRÁHY - POZEMEK ČD
- HRANICE PARCEL
- PARCELNÍ ČÍSLO POZEMKU SŽDC
- PARCELNÍ ČÍSLO POZEMKU ČD
- PARCELNÍ ČÍSLO POZEMKU OSTATNÍCH VLASTNÍKŮ
- HEKTOMETR

LEGENDA BAREVNÉHO ROZLIŠENÍ PLOCH:

- TRVALÝ ZÁBOR
- SLUŽEBNOST (VČETNĚ DOČASNÉHO ZÁBORU DO 1 ROKU)
- DOČASNÝ ZÁBOR DO 1 ROKU
- POV
- ZAPŮJČKA POZEMKU METRANS
- DEMOLICE
- ČÁSTI PARCEL ČD NAVRŽENÉ PRO PŘEVOD NA SŽDC
- ČÁSTI PARCEL ČD, KTERÉ ZŮSTÁVAJÍ ČD
- ČÁSTI PARCEL NAVRŽENÉ PRO TRVALÉ VYNĚTÍ ZE ZPF(u parcel, u kterých není výmětí dle typu záboru)
- ČÁSTI PARCEL NAVRŽENÉ PRO DOČASNÉ VYNĚTÍ ZE ZPF(u parcel, u kterých není výmětí dle typu záboru)
- ČÁSTI PARCEL NAVRŽENÉ PRO TRVALÉ VYNĚTÍ Z PUPFL
- ČÁSTI PARCEL NAVRŽENÉ PRO DOČASNÉ VYNĚTÍ Z PUPFL



KLAD LISTU:

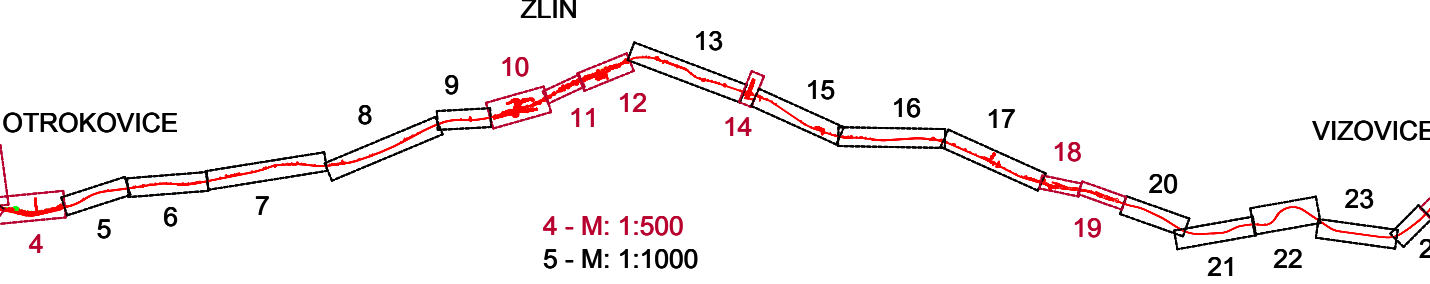

ČÁST Č.: 19 POČET ČÁSTÍ: 25

REVIZE Č.	DATUM	ZMĚNA	ČÍSLO SOUPRAVY:

SUDOP BRNO
SUDOP BRNO, spol. s r.o.
Kounicova 26
611 36 Brno

MORAVIA CONSULT Olomouc a.s.
LEGIONÁŘSKÁ 8, 772 00 Olomouc
tel.: +420 972 625 804
e-mail: sudop@sudop-brno.cz

OBJEDNATEL: SŽDC, S.O., DLAŽDENÁ 1003/7, 110 00 PRAHA 1 STAVEBNÍ SPRÁVA VÝCHOD (ORGANIZAČNÍ JEDNOTKA)	tel.: +420 972 625 804 E-mail: sudop@sudop-brno.cz
PROFESNÍ SKUPINA: 34 INŽENÝRSKÁ ČINNOST	VEDOUcí PROF. SKUPINY ING. KAMIL CHMELA
ODPOVĚDNÝ PROJ. ZÁŘAZKY ING. KAMIL CHMELA	ODPOVĚDNÝ PROJ. PS, SO ING. MARTIN MOLÁK
ODPOVĚDNÝ PROJ. VÝKRESŮ ING. KAMIL CHMELA	ODPOVĚDNÝ PROJ. VÝKRESŮ ING. MARTIN MOLÁK
KRAJ: Zlínský	POVĚŘENÝ OČ: OTROKOVICE, ZLÍN, VIZOVICE
STUPEŇ PŘÍPRAVY: DOKUMENTACE	
MODERNIZACE A ELEKTRIZACE TRATI OTROKOVICE - VIZOVICE	
PŘEDBĚŽNÝ VÝKRES VÝKUPU POZEMKŮ	
ZAK. ČÍSLO ARCH. ČÍSLO 15063-01-0217	POČET FORMÁTŮ 18 x A4
DATUM: 11/2017	ČÁST DOKUM. F.2
PRÍLOHA F.2.1	