

LEGENDA BAREVNÉHO ROZLIŠENÍ OBJEKTŮ PS, SO:


- NOVÉ KOLEJISCE, KOMUNIKACE, MOSTY A POZEMNÍ STAVBY
- ODVODNĚNÍ KOLEJISČE
- TRAKČNÍ VEDENÍ
- VODOVODY
- TEPLOVODY
- KANALIZACE
- PLYNOVODY
- ZABEZPEČOVACÍ ZAŘÍZENÍ
- SILNOPROUD
- SĐELOVACÍ ZAŘÍZENÍ
- DEMOLICE A DEMONTÁŽE
- VEGETAČNÍ ÚPRAVY
- ZAŘÍZENÍ STAVENÍŠTĚ

LEGENDA :

- HRANICE KATASTRU NEMOVITOSTÍ
- HRANICE DRAHY - POZEMEK SŽDC
- HRANICE DRAHY - POZEMEK ČD
- HRANICE PARCEL
- PARCELNÍ ČÍSLO POZEMKU SŽDC
- PARCELNÍ ČÍSLO POZEMKU ČD
- PARCELNÍ ČÍSLO POZEMKU OSTATNÍCH VLASTNÍKŮ
- HEKTOMETR

LEGENDA BAREVNÉHO ROZLIŠENÍ PLOCH:

- TRVALÝ ZÁBOR
- SLUŽEBNOST (VČETNĚ DOČASNÉHO ZÁBORU DO 1 ROKU)
- DOČASNÝ ZÁBOR DO 1 ROKU
- POV
- ZÁPŮČKA POZEMKU METRANS
- DEMOLICE
- ČÁSTI PARCEL NAVRŽENÉ PRO TRVALÉ VYNĚTÍ ZE ZPF (u parcel, u kterých není výjmutí dle typu záboru)
- ČÁSTI PARCEL NAVRŽENÉ PRO DOČASNÉ VYNĚTÍ ZE ZPF (u parcel, u kterých není výjmutí dle typu záboru)
- ČÁSTI PARCEL NAVRŽENÉ PRO TRVALÉ VYNĚTÍ Z PUPFL
- ČÁSTI PARCEL NAVRŽENÉ PRO DOČASNÉ VYNĚTÍ Z PUPFL

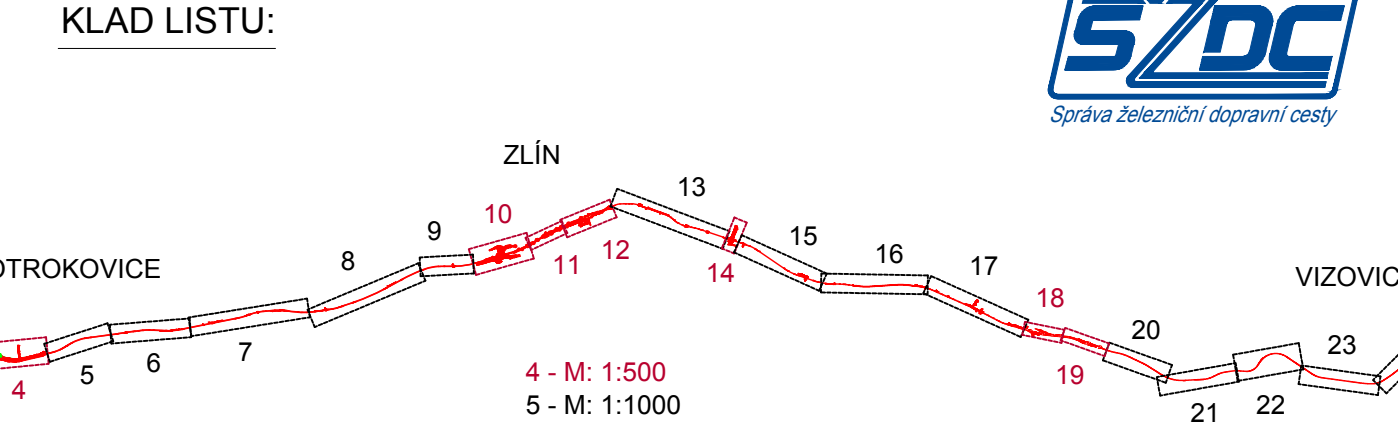

ČÁST Č.: 8 **POČET ČÁSTÍ: 25**

REVIZE Č.	DATUM	ZMĚNA

SUDOP BRNO, spol. s r.o.
Kounicova 26
611 35 Brno

MORAVIA CONSULT Olomouc a.s.
LEGIONÁŘSKÁ 8, 772 00 Olomouc

tel.: +420 585 570 444
IDS: kje@mc
E-mail: moravia@moravia.cz
http://www.moravia.cz

PROFESNÍ SKUPINA:	34 INŽENÝRSKÁ ČINNOST	VEDOUcí PROF. SKUPINY ING. KAMIL CHMELA	ŘEDITEL ING. JIŘÍ MOLÁK
OPROVĚDNÝ PROJ. ZAKÁŽKY	OPROVĚDNÝ PROJ. PS, SO	NAVRH, VYPRACOVÁNÍ	KONTROLOVÁNÍ
ING. KAMIL CHMELA	ING. MARTIN MOLÁK	ING. MARTIN MOLÁK	ING. KAMIL CHMELA

MODERNIZACE A ELEKTRIZACE TRATI OTROKOVICE - VIZOVICE

PŘEDBĚŽNÝ VÝKRES VÝKUPU POZEMKŮ S PS, SO

STUPEŇ PŘÍPRAVY: DOKUMENTACE
ZÁK. ČÍSLO: ARCH. ČÍSLO: 15063-01-0217
MĚŘÍTKO: 1:1000
POČET FORMÁTŮ: 11 x A4
DATUM: 11/2017
ČÁST DOKUM.: F.2
PŘÍLOHA: F.2.1.1