

LEGENDA :

- HRANICE KATASTRU NEMOVITOSTÍ
- HRANICE DRÁHY - POZEMEK SŽDC
- HRANICE DRÁHY - POZEMEK ČD
- HRANICE PARCEL
- PARCELNÍ ČÍSLO POZEMKU SŽDC
- PARCELNÍ ČÍSLO POZEMKU ČD
- PARCELNÍ ČÍSLO POZEMKU OSTATNÍCH VLASTNÍKŮ
- HEKTOMETR

LEGENDA BAREVNÉHO ROZLIŠENÍ PLOCH:

- TRVALÝ ZÁBOR
- SLUŽEBNOST (VČETNÉ DOČASNÉHO ZÁBORU DO 1 ROKU)
- DOČASNÝ ZÁBOR DO 1 ROKU
- POV
- ZÁPŮJČKA POZEMKU METRANS
- DEMOLICE
- ČÁSTI PARCEL ČD NAVRŽENÉ PRO PŘEVOD NA SŽDC
- ČÁSTI PARCEL ČD, KTERÉ ZŮSTÁVAJÍ ČD
- ČÁSTI PARCEL NAVRŽENÉ PRO TRVALÉ VYNĚTÍ ZE ZPF(u parcel, u kterých není výjmutí dle typu záboru)
- ČÁSTI PARCEL NAVRŽENÉ PRO DOČASNÉ VYNĚTÍ ZE ZPF(u parcel, u kterých není výjmutí dle typu záboru)
- ČÁSTI PARCEL NAVRŽENÉ PRO TRVALÉ VYNĚTÍ Z PUPFL
- ČÁSTI PARCEL NAVRŽENÉ PRO DOČASNÉ VYNĚTÍ Z PUPFL




EVROPSKÁ UNIE
Evropské strukturální a investiční fondy
Operační program Doprava

Ministerstvo dopravy
Státní fond dopravní
infrastruktury



KLAD LISTU:

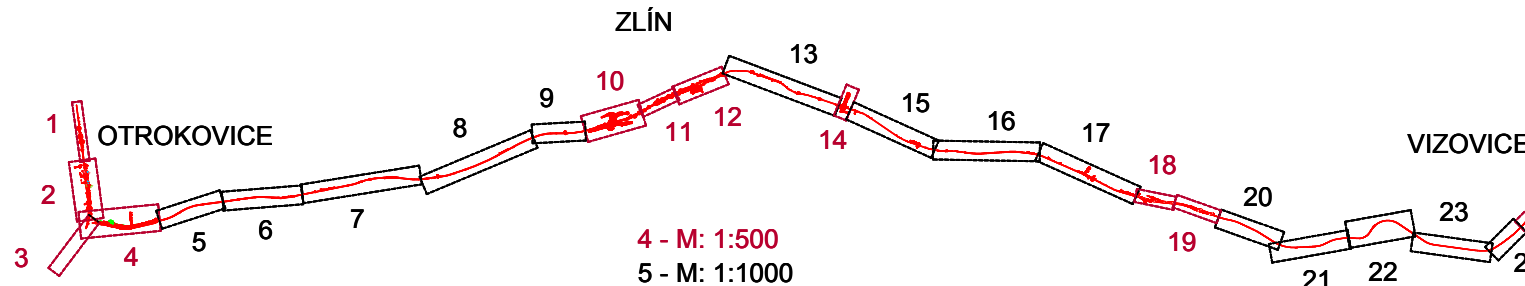

ČÁST Č.: 24

POČET ČÁSTÍ: 25

			ČÍSLO SOUPRAVY:
REVIZE Č.	DATUM	ZMĚNA	

SUDOP BRNO, spol. s r.o.
Kounicova 26
611 36 Brno

MORAVIA CONSULT Olomouc a.s.
LEGIONÁŘSKÁ 8 , 772 00 Olomouc

tel.: +420 585 570 444
IDS: kjee9md
e-mail: moravia@moravia.cz
http://www.moravia.cz

OBJEDNAVATEL:	SŽDC, S.O., DLÁŽDĚNÁ 1003/7, 110 00 PRAHA 1 STAVEBNÍ SPRÁVA VÝCHOD (ORGANIZAČNÍ JEDNOTKA)	tel.: +420 972 625 804 E-mail: sudop@sudop-brno.cz
PROFESNÍ SKUPINA:	34 INŽENÝRSKÁ ČINNOST	VEDOUČÍ PROF. SKUPINY ING. KAMIL CHMELA
ODPOVĚDNÝ PROJ. ZAKÁZKY	ODPOVĚDNÝ PROJ. PS, SO	NAVŘHL, VYPRACOVAL ING. MARTIN MOLÁK
ING. KAMIL CHMELA	ING. MARTIN MOLÁK	KONTROLOVAL ING. KAMIL CHMELA

KRAJ:	ZLÍNSKÝ	POVĚŘENÝ OÚ:	OTROKOVICE, ZLÍN, VIZOVICE	STUPĚŇ:PŘIPRAVNÁ DOKUMENTACE	
MODERNIZACE A ELEKTRIZACE TRATI OTROKOVICE - VIZOVICE				ZAK. ČÍSLO 15063-01-0217	ARCH. ČÍSLO
				MĚŘITKO 1 : 1000	POČET FORMÁTŮ 5 x A4
				DATUM: 11/2017	
PŘEDBĚŽNÝ VÝKRES VÝKUPU POZEMKŮ				ČÁST DOKUM. F.2	PŘÍLOHA F.2.1