

















LEGENDA :


- HRANICE KATASTRU NEMOVITOSTÍ
 HRANICE DRAHY - POZEMEK SŽDC
 HRANICE DRAHY - POZEMEK ČD
 HRANICE PARCEL
 PARCELNÍ ČÍSLO POZEMKU SŽDC
 PARCELNÍ ČÍSLO POZEMKU ČD
 PARCELNÍ ČÍSLO POZEMKU OSTATNÍCH VLASTNÍKŮ
 141.9
 HEKTOMETR

LEGENDA BAREVNÉHO ROZLIŠENÍ PLOCH:


- | | |
|---|--|
|  | TRVALÝ ZABOR |
|  | SLUŽEBNOST (VČETNĚ DOČASNÉHO ZABORU DO 1 ROKU) |
|  | DOČASNÝ ZABOR DO 1 ROKU |
|  | POV |
|  | ZÁPLŮČKA POZEMKU METRANS |
|  | DEMOLICE |
|  | ČÁSTI PARCEL ČD NAVRŽENÉ PRO PŘEVOD NA ŠŽDC |
|  | ČÁSTI PARCEL ČD, KTERÉ ZŮSTÁVAJÍ ČD |
|  | ČÁSTI PARCEL NAVRŽENÉ PRO TRVALÉ VYVNĚTÍ ZE ZPF(u parcel, u kterých není vyjmutí dle typu zaboru) |
|  | ČÁSTI PARCEL NAVRŽENÉ PRO DOČASNÉ VYVNĚTÍ ZE ZPF(u parcel, u kterých není vyjmutí dle typu zaboru) |
|  | ČÁSTI PARCEL NAVRŽENÉ PRO TRVALÉ VYVNĚTÍ Z PUPFL |
|  | ČÁSTI PARCEL NAVRŽENÉ PRO DOČASNÉ VYVNĚTÍ Z PUPFL |



EVROPSKÁ UNIE
Evropské strukturální a investiční fondy
Operační program Doprava

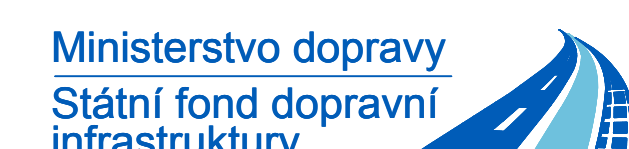

KLAD LISTU:

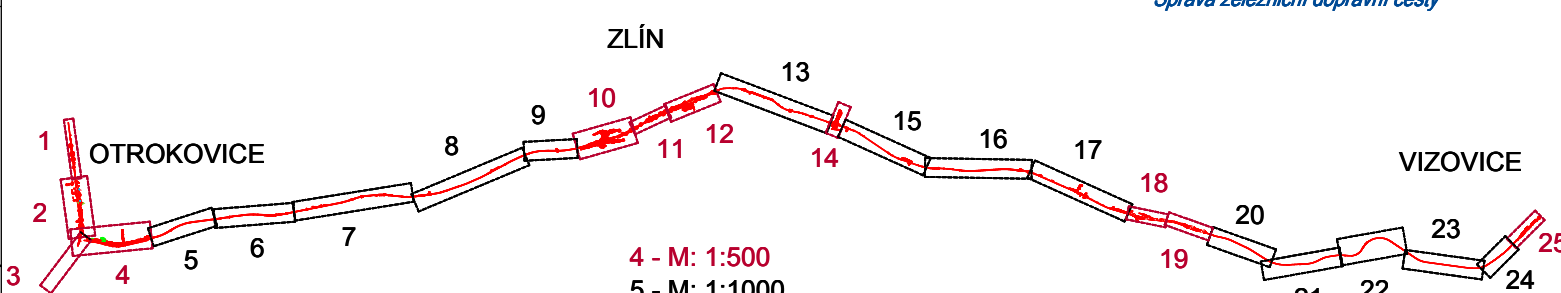

ČÁST Č.: 12

POČET ČÁSTÍ: 25

			ČÍSLO SOUPRAVY:
DEVIZE Č.	DATUM	ZMĚNA	



UDOP BRNO

SUDOP BRNO, spol. s r.o.
Kounicova 26
611 36 Brno



MORAVIA CONSULT Olomouc a.s.
LEGIONÁŘSKÁ 8, 772 00 Olomouc

tel.: +420 585 570 444
IDS: kje9md
e-mail: moravia@moravia.cz

OBJEDNAVATEL: SŽDC, S.O., DLAŽDĚNÁ 1003/7, 110 00 PRAHA 1 STAVEBNÍ SPRÁVA VÝCHOZ (ORGANIZAČNÍ JEDNOTKA)		tel.: +420 972 625 804 E-mail: sudop@sudop-brno.cz	
PROFESNÍ SKUPINA: 34 INŽENÝRSKÁ ČINNOST	VEDOUČÍ PROF. SKUPINY ING. KAMIL CHMELA	ŘEDITEL ING. JIŘÍ MOLÁK	
ODPOVĚDNÝ PROJ. ZAKÁZKY ING. KAMIL CHMELA	ODPOVĚDNÝ PROJ. PS. 50 ING. MARTIN MOLÁK	NAVRH, VYPRACOVÁNÍ ING. MARTIN MOLÁK	KONTROLOVAL ING. KAMIL CHMELA

KRAJ: ZLINSKY	POVEŘENÝ OS: OTROKOVICE, ZLÍN, VÍZOVICE	STUPEŇ PŘÍPRAVY: DOKUMENTACE
MODERNIZACE A ELEKTRIZACE TRATI OTROKOVICE - VÍZOVICE		ZAK. ČÍSLO ARCH. ČÍSLO 1063 - 01 - 0217
PŘEDBĚŽNÝ VÝKRES VÝKUPU POZEMKŮ		VÝKRES POČET FORMÁTŮ 1 : 500 18 X 44 DATUM: 11/2017
		ČÁST DOKUM. PŘÍLOHA F.2 F.2.1