


- LEGENDA BAREVNÉHO ROZLIŠENÍ OBJEKTŮ PS, SO:**
- NOVÉ KOLEJE, KOMUNIKACE, MOSTY A POZEMNÍ STAVBY
 - ODVODNĚNÍ KOLEJISTÉ
 - PHS
 - TRAKČNÍ VEDENÍ
 - VODOVODY
 - TEPLOVODY
 - KANALIZACE
 - PLYNOVODY
 - ZABEZPEČOVACÍ ZAŘÍZENÍ
 - SILNOPROUD
 - SĐELOVACÍ ZAŘÍZENÍ
 - DEMOLICE A DEMONTÁŽE
 - VEGETAČNÍ ÚPRAVY
 - ZAŘÍZENÍ STAVENIŠTĚ
- LEGENDA :**
- HRANICE KATASTRU NEMOVITOSTÍ
 - HRANICE DRAHY - POZEMEK SŽDC
 - HRANICE DRAHY - POZEMEK ČD
 - HRANICE PARCEL
 - PARCELNÍ ČÍSLO POZEMKU SŽDC
 - PARCELNÍ ČÍSLO POZEMKU ČD
 - PARCELNÍ ČÍSLO POZEMKU OSTATNÍCH VLASTNÍKŮ
 - HEKTOMETR
- LEGENDA BAREVNÉHO ROZLIŠENÍ PLOCH:**
- TRVALÝ ZÁBOR
 - SLUŽEBNOST (VČETNĚ DOČASNÉHO ZÁBORU DO 1 ROKU)
 - DOČASNÝ ZÁBOR DO 1 ROKU
 - POV
 - ZAPŮJČKA POZEMKU METRANS
 - DEMOLICE
 - ČÁSTI PARCEL NAVRŽENÉ PRO TRVALÉ VYNĚTÍ ZE ZPF (u parcel, u kterých není výjimti dle typu záboru)
 - ČÁSTI PARCEL NAVRŽENÉ PRO DOČASNÉ VYNĚTÍ ZE ZPF (u parcel, u kterých není výjimti dle typu záboru)
 - ČÁSTI PARCEL NAVRŽENÉ PRO TRVALÉ VYNĚTÍ Z PUPFL
 - ČÁSTI PARCEL NAVRŽENÉ PRO DOČASNÉ VYNĚTÍ Z PUPFL

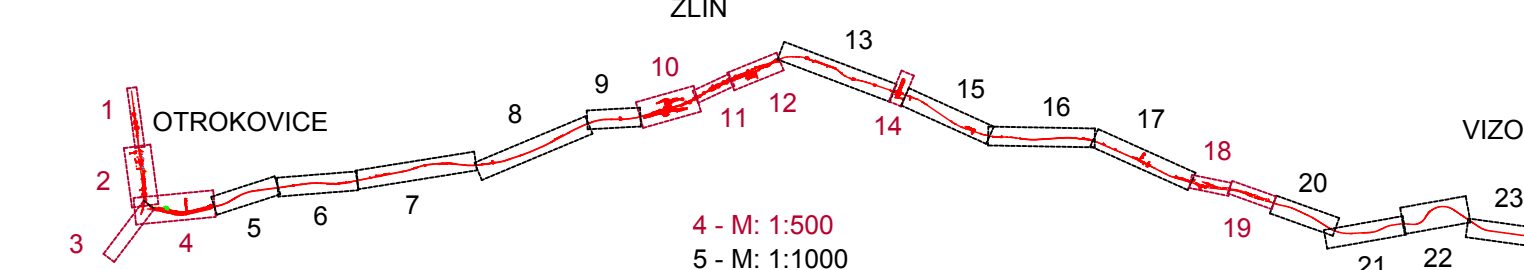

ČÁST Č.: 23		POČET ČÁSTÍ: 25	
REVIZE Č.		ČÍSLO SOUPRAVY:	
DATUM		ZMĚNA	
ZMĚNA		ZMĚNA	

SUDOP BRNO

SUDOP BRNO, spol. s r.o.
Kounicova 26
611 36 Brno

MCO MORAVIA CONSULT Olomouc a.s.

LEGIONÁŘSKÁ 8, 772 00 Olomouc

tel.: +420 585 570 444
IDS: kje9md
E-mail: sudop@moravia.cz
http://www.moravia.cz

OBJEDNATEL: SŽDC, S.O., DLAŽDĚNÁ 1003/7, 110 00 PRAHA 1		tel.: +420 585 570 444	
STAVEBNÍ SPRÁVA VÝCHOD (ORGANIZAČNÍ JEDNOTKA)		IDS: kje9md	
PROFESNÍ SKUPINA: 34 INŽENÝRSKÁ ČINNOST		E-mail: sudop@moravia.cz	
VEDOUČÍ PROF. SKUPINY		ŘEDITEL	
ING. KAMIL CHMELA		ING. JIŘÍ MOLÁK	
ODPOVĚDNÝ PROJ. ZAKÁŽKY		KONTROLOVAL	
ING. KAMIL CHMELA		ING. KAMIL CHMELA	
ODPOVĚDNÝ PROJ. PS, SO		ING. MARTIN MOLÁK	
ING. MARTIN MOLÁK		ING. MARTIN MOLÁK	

KRAJ: ZLÍNSKÝ		POVĚŘENÝ OO: OTROKOVICE, ZLÍN, VIZOVICE	
STUPEŇ PŘÍPRAVY DOKUMENTACE		ČÁST DOKUM. F.2	
ZAK. ČÍSLO ARCH. ČÍSLO 15063-01-0217		PŘÍLOHA F.2.1.1	
MĚRITKO 1 : 1000		POČET FORMÁTŮ 8 x A4	
DATUM: 11/2017		POČET FORMÁTŮ 8 x A4	

MODERNIZACE A ELEKTRIZACE TRATI
OTROKOVICE - VIZOVICE
PŘEDBĚŽNÝ VÝKRES VÝKUPU POZEMKŮ S PS, SO