KLAD LISTU:

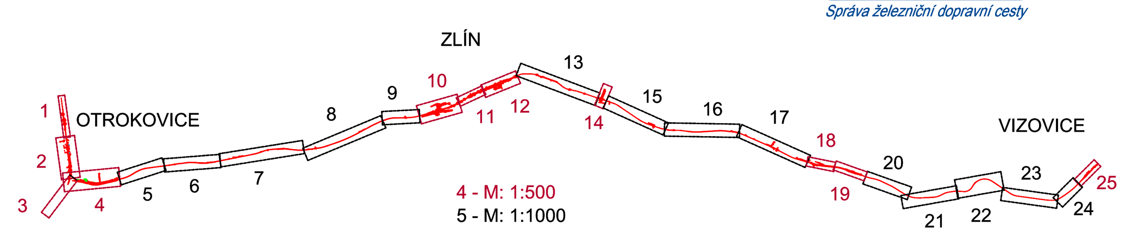

EVROPSKÁ UNIE
Evropské strukturální a investiční fondy
Operační program Doprava

Ministerstvo dopravy
Státní fond dopravní infrastruktury

SŽDC
Správa železniční dopravní cesty

LEGENDA :

- HRANICE KATASTRU NEMOVITOSTÍ
- HRANICE DRÁHY - POZEMEK SŽDC
- HRANICE DRÁHY - POZEMEK ČD
- HRANICE PARCEL
- 116/1 PARCELNÍ ČÍSLO POZEMKU SŽDC
- 116/1 PARCELNÍ ČÍSLO POZEMKU ČD
- 116/1 PARCELNÍ ČÍSLO POZEMKU OSTATNÍCH VLASTNÍKŮ
- 141,9 HEKTOMETR

LEGENDA BAREVNÉHO ROZLIŠENÍ PLOCH:

- TRVALÝ ZÁBOR
- SLUŽEBNOST (VČETNĚ DOČASNÉHO ZÁBORU DO 1 ROKU)
- DOČASNÝ ZÁBOR DO 1 ROKU
- POV
- ZÁPŮJČKA POZEMKU METRANS
- DEMOLICE
- ČÁSTI PARCEL ČD NAVRŽENÉ PRO PŘEVOD NA SŽDC
- ČÁSTI PARCEL ČD, KTERÉ ZŮSTÁVAJÍ ČD
- ČÁSTI PARCEL NAVRŽENÉ PRO TRVALÉ VYNĚTÍ ZE ZPF(u parcel, u kterých není vyjmutí dle typu záboru)
- ČÁSTI PARCEL NAVRŽENÉ PRO DOČASNÉ VYNĚTÍ ZE ZPF(u parcel, u kterých není vyjmutí dle typu záboru)
- ČÁSTI PARCEL NAVRŽENÉ PRO TRVALÉ VYNĚTÍ Z PUPFL
- ČÁSTI PARCEL NAVRŽENÉ PRO DOČASNÉ VYNĚTÍ Z PUPFL

ČÁST Č.: 11 POČET ČÁSTÍ: 25

REVIZE Č.	DATUM	ZMĚNA	ČÍSLO SOUPRAVY:

SUDOP BRNO
SUDOP BRNO, spol. s r.o.
Kounicova 26
611 36 Brno

MCO MORAVIA CONSULT Olomouc a.s.
LEGIONÁŘSKÁ 8 , 772 00 Olomouc
tel.: +420 585 570 444
IDS: kjee9md
e-mail: moravia@moravia.cz
http://www.moravia.cz

OBJEDNAVATEL:	SŽDC, S.O., DLÁŽDĚNÁ 1003/7, 110 00 PRAHA 1 STAVEBNÍ SPRÁVA VÝCHOD (ORGANIZAČNÍ JEDNOTKA)		tel. : +420 972 625 804 E-mail: sudop@sudop-brno.cz
PROFESNÍ SKUPINA:	34 INŽENÝRSKÁ ČINNOST	VEDOUCÍ PROF. SKUPINY ING. KAMIL CHMELA	ŘEDITEL ING. JIŘÍ MOLÁK
ODPOVĚDNÝ PROJ. ZAKÁZKY ING. KAMIL CHMELA	ODPOVĚDNÝ PROJ. PS, SO ING. MARTIN MOLÁK	NAVRHL, VYPRACOVAL ING. MARTIN MOLÁK	KONTROLOVAL ING. KAMIL CHMELA
KRAJ: ZLÍNSKÝ	POVĚŘENÝ OÚ: OTROKOVICE, ZLÍN, VIZOVICE		STUPEŇ: PŘÍPRAVNÁ DOKUMENTACE

MODERNIZACE A ELEKTRIZACE TRATI OTROKOVICE - VIZOVICE

PŘEDBĚŽNÝ VÝKRES VÝKUPU POZEMKŮ

ZAK. ČÍSLO	ARCH. ČÍSLO
15063-01-0217	
MĚŘÍTKO 1 : 500	POČET FORMÁTŮ 16 x A4
DATUM:	11/2017
ČÁST DOKUM. F.2	PŘÍLOHA F.2.1