




- LEGENDA :**
- HRANICE KATASTRU NEMOVITOSTÍ
 - HRANICE DRÁHY - POZEMEK SŽDC
 - HRANICE DRÁHY - POZEMEK ČD
 - HRANICE PARCEL
 - PARCELNÍ ČÍSLO POZEMKU SŽDC
 - PARCELNÍ ČÍSLO POZEMKU ČD
 - PARCELNÍ ČÍSLO POZEMKU OSTATNÍCH VLASTNÍKŮ
 - HEKTOMETR
- LEGENDA BAREVNÉHO ROZLIŠENÍ PLOCH:**
- TRVALÝ ZÁBOR
 - SLUŽEBNOST (VČETNÉ DOČASNÉHO ZÁBORU DO 1 ROKU)
 - DOČASNÝ ZÁBOR DO 1 ROKU
 - POV
 - ZÁPŮJČKA POZEMKU METRANS
 - DEMOLICE
 - ČÁSTI PARCEL ČD NAVRŽENÉ PRO PŘEVOD NA SŽDC
 - ČÁSTI PARCEL ČD, KTERÉ ZŮSTÁVAJÍ ČD
 - ČÁSTI PARCEL NAVRŽENÉ PRO TRVALÉ VYNĚTÍ ZE ZPF (u parcel, u kterých není výjmutí dle typu záboru)
 - ČÁSTI PARCEL NAVRŽENÉ PRO DOČASNÉ VYNĚTÍ ZE ZPF (u parcel, u kterých není výjmutí dle typu záboru)
 - ČÁSTI PARCEL NAVRŽENÉ PRO TRVALÉ VYNĚTÍ Z PUPFL
 - ČÁSTI PARCEL NAVRŽENÉ PRO DOČASNÉ VYNĚTÍ Z PUPFL

KLAD LISTU:

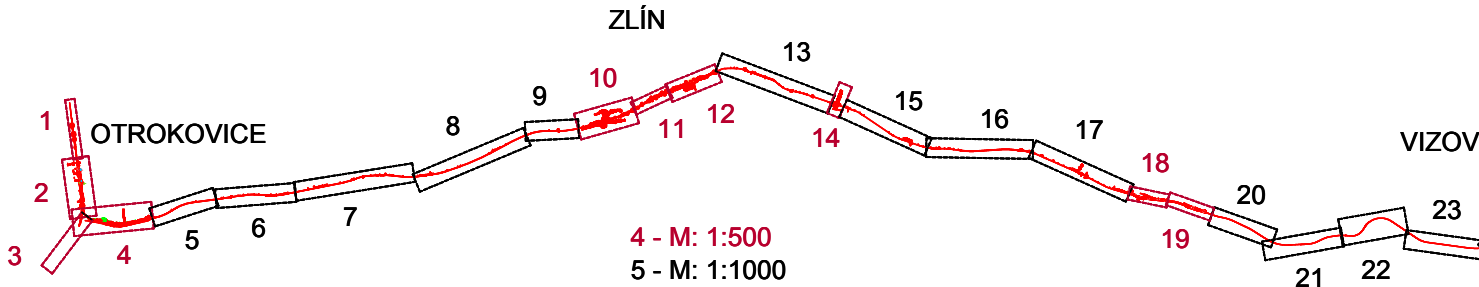

ČÁST Č.: 14 POČET ČÁSTÍ: 25

			ČÍSLO SOUPRAVY:
REVIZE Č.	DATUM	ZMĚNA	

SUDOP BRNO

SUDOP BRNO, spol. s r.o.
Kounicova 26
611 36 Brno

MORAVIA CONSULT Olomouc a.s.

LEGIONÁŘSKÁ 8, 772 00 Olomouc

tel.: +420 585 570 444
E-mail: sudop@sudop-brno.cz

OBJEDNATEL: SŽDC, S.O., DLÁŽEŇ 1003/7, 110 00 PRAHA 1 STAVEBNÍ SPRÁVA VÝCHOD (ORGANIZAČNÍ JEDNOTKA)	tel.: +420 972 625 804 E-mail: sudop@sudop-brno.cz
PROFESNÍ SKUPINA: 34 INŽENÝRSKÁ ČINNOST VEDOUČÍ PROF. SKUPINY ING. KAMIL CHMELA	ŘEDITEL ING. JIŘÍ MOLÁK
ODPOVĚDNÝ PROJ. ZAKÁZKY ING. KAMIL CHMELA	ODPOVĚDNÝ PROJ. PS, SO ING. MARTIN MOLÁK
NAVŘHL. VYPRACOVAL ING. MARTIN MOLÁK	KONTROLOVAL ING. KAMIL CHMELA
KRAJ: ZLÍNSKÝ	POVĚŘENÝ OČ: OTROKOVICE, ZLÍN, VIZOVICE
STUPEŇ PŘÍPRAVY DOKUMENTACE	
ZAK. ČÍSLO ARCH. ČÍSLO 15063-01-0217	
MĚRNO 1: 500	
POČET FORMÁTŮ 14 x A4	
DATUM: 11/2017	
ČÁST DOKUM. F.2	
PŘÍLOHA F.2.1	

MODERNIZACE A ELEKTRIZACE TRATI
OTROKOVICE - VIZOVICE

PŘEDBĚŽNÝ VÝKRES VÝKUPU POZEMKŮ