




- LEGENDA:**
- HRANICE KATASTRU NEMOVITOSTÍ
 - HRANICE DRÁHY - POZEMEK SŽDC
 - HRANICE DRÁHY - POZEMEK ČD
 - HRANICE POKY
 - PARCELNÍ ČÍSLO POZEMKU SŽDC
 - PARCELNÍ ČÍSLO POZEMKU ČD
 - PARCELNÍ ČÍSLO POZEMKU OSTATNÍCH VLASTNÍKŮ
 - VENTOMETER
- LEGENDA BAREVNÉHO ROZLIŠENÍ PLOCH:**
- TRVALÝ ZÁBOR
 - BLUŽBNOST (VČETNĚ DOČASNÉHO ZÁBORU DO 1 ROKU)
 - DOČASNÝ ZÁBOR DO 1 ROKU
 - POV
 - ZAPŮJČKA POZEMKU METRANS
 - DEMOLICE
 - ČÁSTI PARCELE ČD NAVRŽENÉ PRO PŘEVOD NA SŽDC
 - ČÁSTI PARCELE ČD, KTERÉ ZOSTÁVAJÍ ČD
 - ČÁSTI PARCELE NAVRŽENÉ PRO TRVALÉ VYVĚTÍ ZE ŽPŮ (u parcel, u kterých není výhled do typu záboru)
 - ČÁSTI PARCELE NAVRŽENÉ PRO DOČASNÉ VYVĚTÍ ZE ŽPŮ (u parcel, u kterých není výhled do typu záboru)
 - ČÁSTI PARCELE NAVRŽENÉ PRO TRVALÉ VYVĚTÍ Z PUPFL
 - ČÁSTI PARCELE NAVRŽENÉ PRO DOČASNÉ VYVĚTÍ Z PUPFL

EVROPSKÁ UNIE
Evropská unie a investice Evropské komise
Ministerstvo dopravy
Státní fond dopravní infrastruktury

KLAD LISTU:

57DC
Státní fond dopravní infrastruktury

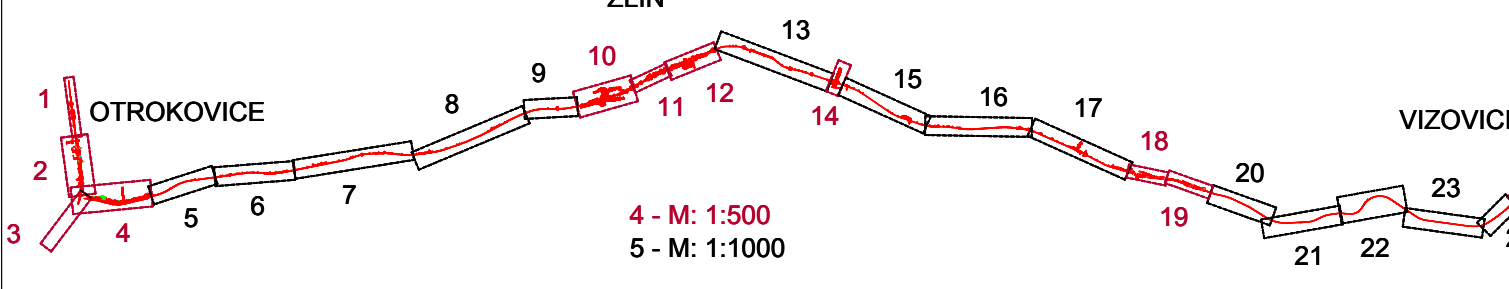

ČÁST Č. 2

PRŮV. C.	DATUM	ZMĚNA

POČET ČÁSTÍ: 35

SUDOP BRNO
SUDOP BRNO, spol. s r.o.
Kaučičkova 28
611 36 Brno
M: +420 565 076 644
E: sudop@brno.cz
W: www.sudop.cz

MORAVIA CONSULT Olomouc a.s.
MORAVIA CONSULT Olomouc a.s.
Lipová 8, 772 01 Olomouc
M: +420 585 076 644
E: moravia@mc.cz
W: www.moravia.cz

OBJEDNATEL	STUP. DŮL. (VLASTNÍK)	PROJEKT	PROJEKTANT	PROJEKTANT	PROJEKTANT
STUP. DŮL. (VLASTNÍK)	STUP. DŮL. (VLASTNÍK)	STUP. DŮL. (VLASTNÍK)	STUP. DŮL. (VLASTNÍK)	STUP. DŮL. (VLASTNÍK)	STUP. DŮL. (VLASTNÍK)

**MODERNIZACE A ELEKTRIZACE TRATI
OTROKOVICE - VIZOVICE**

PŘEDBĚŽNÝ VÝKRES VÝKUPU POZEMKŮ

F.2.1