

LEGENDA BAREVNÉHO ROZLIŠENÍ OBJEKTŮ PS, SO:

- NOVÉ KOLEJE, KOMUNIKACE, MOSTY A POZEMNÍ STAVBY
- ODVODNĚNÍ KOLEJISTÉ
- PHS
- TRAKČNÍ VEDENÍ
- VODOVODY
- TEPLOVODY
- KANALIZACE
- PLYNOVODY
- ZABEZPEČOVACÍ ZAŘÍZENÍ
- SILNOPROUD
- SDĚLOVACÍ ZAŘÍZENÍ
- DEMOLICE A DEMONTÁŽE
- VEGETAČNÍ ÚPRAVY
- ZAŘÍZENÍ STAVENIŠTĚ


LEGENDA :

- HRANICE KATASTRU NEMOVITOSTÍ
- HRANICE DRÁHY - POZEMEK SŽDC
- HRANICE DRÁHY - POZEMEK ČD
- HRANICE PARCEL
- PARCELNÍ ČÍSLO POZEMKU SŽDC
- PARCELNÍ ČÍSLO POZEMKU ČD
- PARCELNÍ ČÍSLO POZEMKU OSTATNÍCH VLASTNÍKŮ
- HEKTOMETR

LEGENDA BAREVNÉHO ROZLIŠENÍ PLOCH:

- TRVALÝ ZÁBOR
- SLUŽEBNOST (VČETNĚ DOČASNÉHO ZÁBORU DO 1 ROKU)
- DOČASNÝ ZÁBOR DO 1 ROKU
- POV
- ZÁPŮJČKA POZEMKU METRANS
- DEMOLICE
- ČÁSTI PARCEL NAVRŽENÉ PRO TRVALÉ VYNĚTÍ ZE ZPF(u parcel, u kterých není výjimčí dle typu záboru)
- ČÁSTI PARCEL NAVRŽENÉ PRO DOČASNÉ VYNĚTÍ ZE ZPF(u parcel, u kterých není výjimčí dle typu záboru)
- ČÁSTI PARCEL NAVRŽENÉ PRO TRVALÉ VYNĚTÍ Z PUPFL
- ČÁSTI PARCEL NAVRŽENÉ PRO DOČASNÉ VYNĚTÍ Z PUPFL

KLAD LISTU:

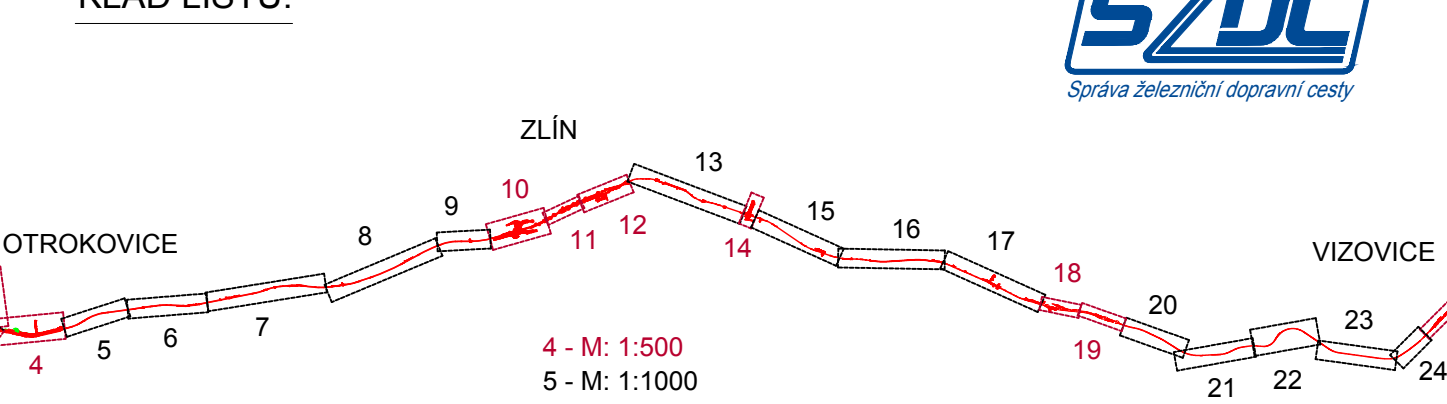

ČÁST Č.: 5

			ČÍSLO SOUPRAVY:
REVIZE Č.	DATUM	ZMĚNA	

SUDOP BRNO

SUDOP BRNO, spol. s r.o.
Kounicova 26
611 36 Brno

MCO MORAVIA CONSULT Olomouc a.s.

LEGIONÁŘSKÁ 8, 772 00 Olomouc

tel.: +420 585 570 444
DS: kys@mc
e-mail: moravia@moravia.cz
http://www.moravia.cz

OBJEDNAVATEL: SŽDC, S.O., DLÁŽDENÁ 1003/7, 110 00 PRAHA 1 STAVEBNÍ SPRÁVA VÝCHOD (ORGANIZAČNÍ JEDNOTKA)		tel.: +420 972 625 804 E-mail: sudop@sudop-brno.cz	
PROFESNÍ SKUPINA: 34 INŽENÝRSKÁ ČINNOST	VEDOUcí PROF. SKUPINY ING. KAMIL CHMELA	ŘEDITEL ING. JIŘÍ MOLÁK	
ODPOVĚDNÝ PROJ. ZAKÁZKY ING. KAMIL CHMELA	ODPOVĚDNÝ PROJ. PS, SO ING. MARTIN MOLÁK	NAVRHL, VYPRACOVAL ING. MARTIN MOLÁK	KONTROLOVAL ING. KAMIL CHMELA
KRAJ: ZLÍNSKÝ		POVĚŘENÝ OÚ: OTROKOVICE, ZLÍN, VIZOVICE	
MODERNIZACE A ELEKTRIZACE TRATI OTROKOVICE - VIZOVICE		STUPEN:PŘÍPRAVA DOKUMENTACE ZAK. ČÍSLO ARCH. ČÍSLO 15063-01-0217 VERZÍ: 7 x A4 POČET FORMÁTŮ 7 x A4	
PŘEDBĚŽNÝ VÝKRES VÝKUPU POZEMKŮ S PS, SO		DATUM: 11/2017 ČÁST DOKUM. F.2	
		PŘÍLOHA F.2.1.1	