

#### LEGENDA :

- HRANICE KATASTRU NEMOVITOSTÍ
- HRANICE DRÁHY - POZEMEK SŽDC
- HRANICE DRÁHY - POZEMEK ČD
- HRANICE PARCEL
- PARCELNÍ ČÍSLO POZEMKU SŽDC
- PARCELNÍ ČÍSLO POZEMKU ČD
- PARCELNÍ ČÍSLO POZEMKU OSTATNÍCH VLASTNÍKŮ
- HEKTOMETR

#### LEGENDA BAREVNÉHO ROZLIŠENÍ PLOCH:

- TRVALÝ ZÁBOR
- SLUŽEBNOST (VČETNĚ DOČASNÉHO ZÁBORU DO 1 ROKU)
- DOČASNÝ ZÁBOR DO 1 ROKU
- POV
- ZÁPŮJČKA POZEMKU METRANS
- DEMOLICE
- ČÁSTI PARCEL ČD NAVRŽENÉ PRO PŘEVOD NA SŽDC
- ČÁSTI PARCEL ČD, KTERÉ ZŮSTÁVAJÍ ČD
- ČÁSTI PARCEL NAVRŽENÉ PRO TRVALÉ VYNĚTÍ ZE ZPF(u parcel, u kterých není výmětu dle typu záboru)
- ČÁSTI PARCEL NAVRŽENÉ PRO DOČASNÉ VYNĚTÍ ZE ZPF(u parcel, u kterých není výmětu dle typu záboru)
- ČÁSTI PARCEL NAVRŽENÉ PRO TRVALÉ VYNĚTÍ Z PUPFL
- ČÁSTI PARCEL NAVRŽENÉ PRO DOČASNÉ VYNĚTÍ Z PUPFL

ČÁST Č.: 17

POČET ČÁSTÍ: 25

ČÍSLO SOUPRAVY:

REVIZE Č.

DATUM

ZMĚNA

REVIZE Č.

DATUM

ZMĚNA

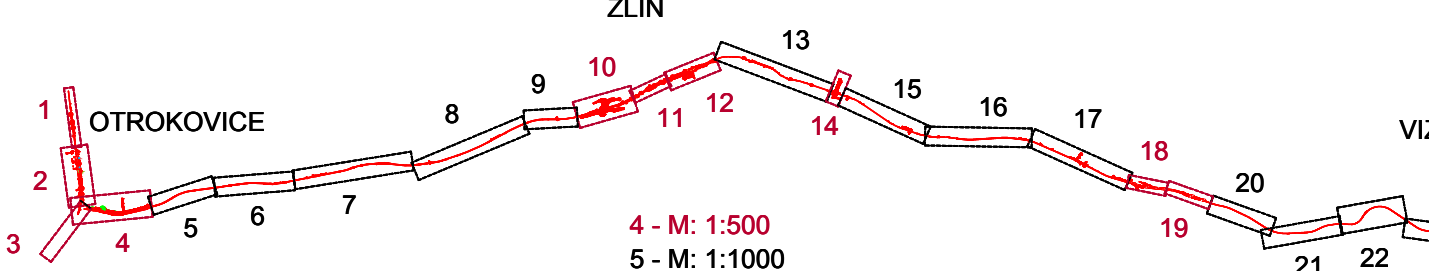

OBJEDNATEL:	SŽDC, S.O., DLAŽDĚNÁ 1003/7, 110 00 PRAHA 1	tel.: +420 972 625 804
PROFESNÍ SKUPINA:	34 INŽENÝRSKÁ ČINNOST	E-mail: sudop@sudop-brno.cz
ODPOVĚDNÝ PROJ. ZÁKAZKÝ	ING. KAMIL CHMELA	REDITEL
ODPOVĚDNÝ PROJ. PS, SO	ING. MARTIN MOLÁK	ING. JIŘÍ MOLÁK
NAVRHL, VYPRACOVAL	ING. MARTIN MOLÁK	KONTROLOVAL
ING. KAMIL CHMELA	ING. MARTIN MOLÁK	ING. KAMIL CHMELA

KRAJ:	ZLINSKÝ	POVĚŘENÝ OD:	OTROKOVICE, ZLÍN, VIZOVICE	STUPEŇ PŘÍPRAVY DOKUMENTACE	ZAK. ČÍSLO	ARCH. ČÍSLO
					15063-01-0217	10 x 34
					MĚRKO	POČET FORMÁTŮ
					1:1000	10 x 34
					DATUM:	11/2017
					ČÁST DOKUM.	PŘÍLOHA
					F.2	F.2.1

MODERNIZACE A ELEKTRIZACE TRATI  
OTROKOVICE - VIZOVICE

PŘEDBĚŽNÝ VÝKRES VÝKUPU POZEMKŮ