
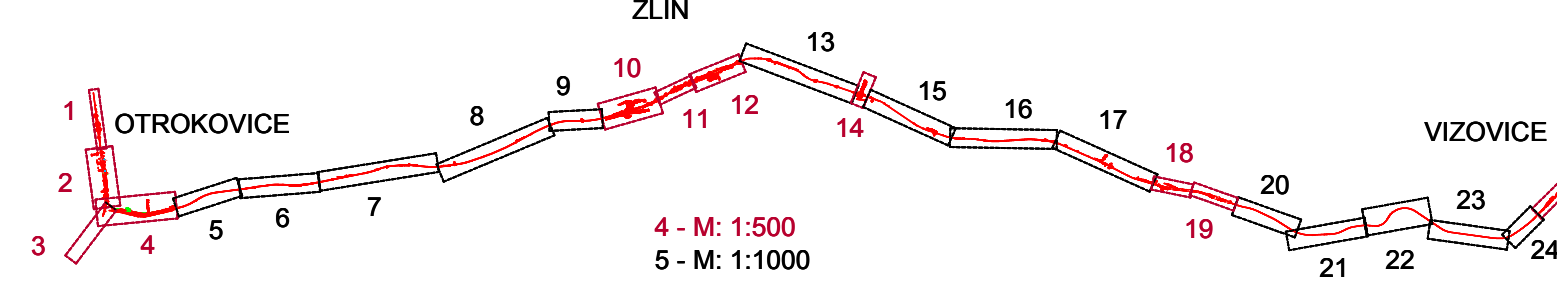


- LEGENDA :**
- HRANICE KATASTRU NEMOVITOSTÍ
 - HRANICE DRÁHY - POZEMEK SŽDC
 - HRANICE DRÁHY - POZEMEK ČD
 - HRANICE PARCEL
 - PARCELNÍ ČÍSLO POZEMKU SŽDC
 - PARCELNÍ ČÍSLO POZEMKU ČD
 - PARCELNÍ ČÍSLO POZEMKU OSTATNÍCH VLASTNÍKŮ
 - HEKTOMETR
- LEGENDA BAREVNÉHO ROZLIŠENÍ PLOCH:**
- TRVALÝ ZÁBOR
 - SLUŽEBNOST (VČETNĚ DOČASNÉHO ZÁBORU DO 1 ROKU)
 - DOČASNÝ ZÁBOR DO 1 ROKU
 - POV
 - ZÁPŮJČKA POZEMKU METRANS
 - DEMOLICE
 - ČÁSTI PARCEL ČD NAVRŽENÉ PRO PŘEVOD NA SŽDC
 - ČÁSTI PARCEL ČD, KTERÉ ZŮSTÁVAJÍ ČD
 - ČÁSTI PARCEL NAVRŽENÉ PRO TRVALÉ VYNĚTÍ ZE ZPF(u parcel, u kterých není výmětí dle typu záboru)
 - ČÁSTI PARCEL NAVRŽENÉ PRO DOČASNÉ VYNĚTÍ ZE ZPF(u parcel, u kterých není výmětí dle typu záboru)
 - ČÁSTI PARCEL NAVRŽENÉ PRO TRVALÉ VYNĚTÍ Z PUPFL
 - ČÁSTI PARCEL NAVRŽENÉ PRO DOČASNÉ VYNĚTÍ Z PUPFL

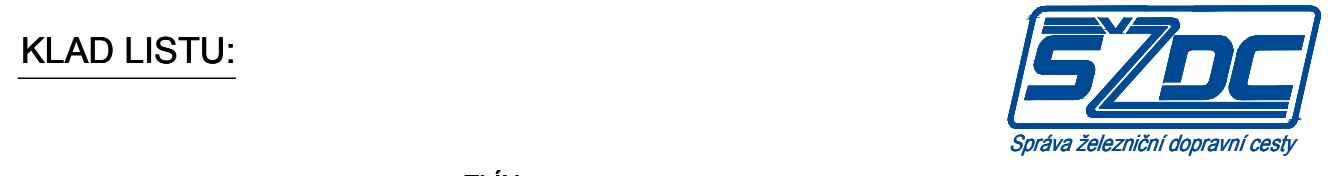

ČÁST Č.: 22			POČET ČÁSTÍ: 25
			ČÍSLO SOUPRAVY:
REVIZE Č.	DATUM	ZMĚNA	

SUDOP BRNO, spol. s r.o.
Kounicova 26
611 36 Brno

MORAVIA CONSULT Olomouc a.s.
LEGIONÁŘSKÁ 8, 772 00 Olomouc

tel.: +420 585 570 444
IDS: kje@md
e-mail: moravia@moravia.cz
http://www.moravia.cz

OBJEDNATEL:		SŽDC, S.O., DLÁŽEČNÁ 1003/7, 110 00 PRAHA 1 STAVEBNÍ SPRÁVA VÝCHOD (ORGANIZAČNÍ JEDNOTKA)		tel. : +420 972 625 804 E-mail: sudop@sudop-brno.cz	
PROFESNÍ SKUPINA:	34	INŽENÝRSKÁ ČINNOST		VEDOUČÍ PROF. SKUPINY	REDITEL
				ING. KAMIL CHMELA	ING. JIŘÍ MOLÁK
ODPOVĚDNÝ PROJ. ZAKÁZKY		ODPOVĚDNÝ PROJ. PS, SO		NAVŘÍL, VYPRACOVAL	KONTROLOVAL
ING. KAMIL CHMELA		ING. MARTIN MOLÁK		ING. KAMIL CHMELA	ING. KAMIL CHMELA
KRAJ: ZLÍNSKÝ		POVĚŘENÝ OČ: OTROKOVICE, ZLÍN, VIZOVICE			STUPEŇ PŘÍPRAVY DOKUMENTACE
MODERNIZACE A ELEKTRIZACE TRATI OTROKOVICE - VIZOVICE					ZAK. ČÍSLO ARCH. ČÍSLO
					15063-01-0217
					POČET FORMÁTŮ
					1 : 1000 14 x A4
					DATUM: 11/2017
PŘEDBĚHNÝ VÝKRES VÝKUPU POZEMKŮ					ČÁST DOKUM. PŘÍLOHA
					F.2 F.2.1