


- LEGENDA :**
- HRANICE KATASTRU NEMOVITOSTÍ
 - HRANICE DRÁHY - POZEMEK SŽDC
 - HRANICE DRÁHY - POZEMEK ČD
 - HRANICE PARCEL
 - PARCELNÍ ČÍSLO POZEMKU SŽDC
 - PARCELNÍ ČÍSLO POZEMKU ČD
 - PARCELNÍ ČÍSLO POZEMKU OSTATNÍCH VLASTNÍKŮ
 - HEKTOMETR
- LEGENDA BAREVNÉHO ROZLIŠENÍ PLOCH:**
- TRVALÝ ZÁBOR
 - SLUŽEBNOST (VČETNĚ DOČASNÉHO ZÁBORU DO 1 ROKU)
 - DOČASNÝ ZÁBOR DO 1 ROKU
 - POV
 - ZÁPŮJČKA POZEMKU METRANS
 - DEMOLICE
 - ČÁSTI PARCEL ČD NAVRŽENÉ PRO PŘEVOD NA SŽDC
 - ČÁSTI PARCEL ČD, KTERÉ ZŮSTÁVAJÍ ČD
 - ČÁSTI PARCEL NAVRŽENÉ PRO TRVALÉ VYNĚTÍ ZE ZPF (u parcel, u kterých není výjimti dle typu záboru)
 - ČÁSTI PARCEL NAVRŽENÉ PRO DOČASNÉ VYNĚTÍ ZE ZPF (u parcel, u kterých není výjimti dle typu záboru)
 - ČÁSTI PARCEL NAVRŽENÉ PRO TRVALÉ VYNĚTÍ Z PUPFL
 - ČÁSTI PARCEL NAVRŽENÉ PRO DOČASNÉ VYNĚTÍ Z PUPFL

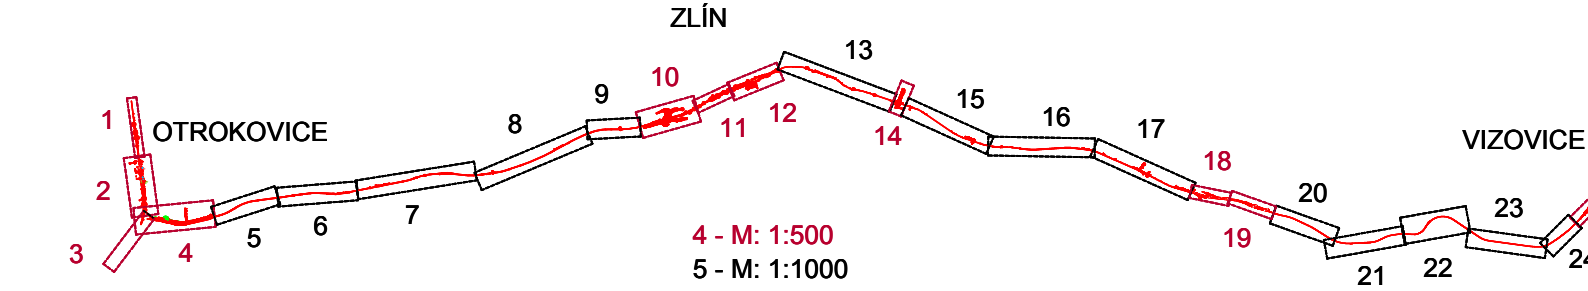

ČÁST Č.: 21			POČET ČÁSTÍ: 25
ČÍSLO SOUPRAVY:			
REVIZE Č.	DATUM	ZMĚNA	

SUDOP BRNO

SUDOP BRNO, spol. s r.o.
Kounicova 26
611 36 Brno

MCO MORAVIA CONSULT Olomouc a.s.

LEGIONÁŘSKÁ 8, 772 00 Olomouc

tel.: +420 585 570 444
IDS: kješmd
e-mail: moravia@moravia.cz
http://www.moravia.cz

OBJEDNATEL:	SŽDC, S.O., DLAŽDĚNÁ 1003/7, 110 00 PRAHA 1 STAVEBNÍ SPRÁVA VÝCHOD (ORGANIZAČNÍ JEDNOTKA)	tel.: +420 972 625 804 E-mail: sudop@sudop-brno.cz
PROFESNÍ SKUPINA:	34 INŽENÝRSKÁ ČINNOST	VEDOUČÍ PROF. SKUPINY ING. KAMIL CHMELA
ODPOVĚDNÝ PROJ. ZAKÁZKY	ING. KAMIL CHMELA	ODPOVĚDNÝ PROJ. PS. SO ING. MARTIN MOLÁK
ODPOVĚDNÝ PROJ. ZAKÁZKY	ING. KAMIL CHMELA	NAVRHL. VYPRACOVAL ING. MARTIN MOLÁK
ODPOVĚDNÝ PROJ. ZAKÁZKY	ING. KAMIL CHMELA	KONTROLOVAL ING. KAMIL CHMELA

KRAJ:	ZLÍNSKÝ	POVĚŘENÝ OG:	OTROKOVICE, ZLÍN, VIZOVICE	STUPEŇ PŘÍPRAVY DOKUMENTACE	15063-01-0217
MODERNIZACE A ELEKTRIZACE TRATI OTROKOVICE - VIZOVICE				POČET FORMÁTŮ	8 x A4
PŘEDBĚŽNÝ VÝKRES VÝKUPU POZEMKŮ				DATUM:	11/2017
				ČÁST DOKUM.	F.2
				PŘÍLOHA	F.2.1