


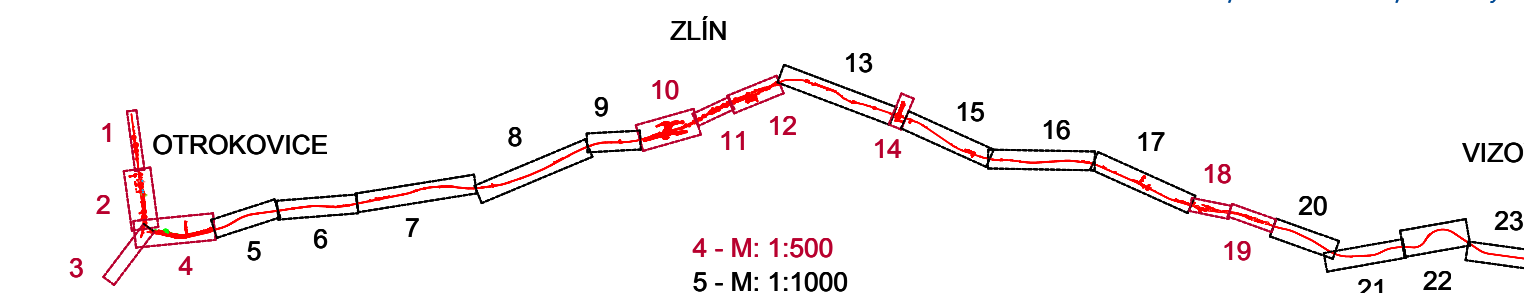

- LEGENDA :**
- HRANICE KATASTRU NEMOVITOSTÍ
 - HRANICE DRÁHY - POZEMEK SŽDC
 - HRANICE DRÁHY - POZEMEK ČD
 - HRANICE PARCEL
 - PARCELNÍ ČÍSLO POZEMKU SŽDC
 - PARCELNÍ ČÍSLO POZEMKU ČD
 - PARCELNÍ ČÍSLO POZEMKU OSTATNÍCH VLASTNÍKŮ
 - HEKTOMETR
- LEGENDA BAREVNÉHO ROZLIŠENÍ PLOCH:**
- TRVALÝ ZÁBOR
 - SLUŽEBNOST (VČETNĚ DOČASNÉHO ZÁBORU DO 1 ROKU)
 - DOČASNÝ ZÁBOR DO 1 ROKU
 - POV
 - ZÁPŮJČKA POZEMKU METRANS
 - DEMOLICE
 - ČÁSTI PARCEL ČD NAVRŽENÉ PRO PŘEVOD NA SŽDC
 - ČÁSTI PARCEL ČD, KTERÉ ZŮSTÁVAJÍ ČD
 - ČÁSTI PARCEL NAVRŽENÉ PRO TRVALÉ VYNĚTÍ ZE ZPF (u parcel, u kterých není výjimti dle typu záboru)
 - ČÁSTI PARCEL NAVRŽENÉ PRO DOČASNÉ VYNĚTÍ ZE ZPF (u parcel, u kterých není výjimti dle typu záboru)
 - ČÁSTI PARCEL NAVRŽENÉ PRO TRVALÉ VYNĚTÍ Z PUPFL
 - ČÁSTI PARCEL NAVRŽENÉ PRO DOČASNÉ VYNĚTÍ Z PUPFL



ČÁST Č.: 6			POČET ČÁSTÍ: 25	
			ČÍSLO SOUPRAVY:	
REVIZE Č.			DATUM	ZMĚNA

SUDOP BRNO

MORAVIA CONSULT Olomouc a.s.

LEGIONÁŘSKÁ 8, 772 00 Olomouc

tel.: +420 585 570 444
IDS: kje9md
e-mail: moravia@moravia.cz
http://www.moravia.cz

OBJEDNATEL: SŽDC, S.O., DLAŽDĚNÁ 1003/7, 110 00 PRAHA 1 STAVEBNÍ SPRÁVA VÝCHOD (ORGANIZAČNÍ JEDNOTKA)		tel.: +420 972 625 804 E-mail: sudop@sudop-brno.cz	
PROFESNÍ SKUPINA: 34 INŽENÝRSKÁ ČINNOST	VEDOUcí PROF. SKUPINY ING. KAMIL CHMELA	ŘEDITEL ING. JIŘÍ MOLÁK	
ODPOVĚDNÝ PROJ. ZAKÁZKY ING. KAMIL CHMELA	ODPOVĚDNÝ PROJ. PS. SO ING. MARTIN MOLÁK	NAVRHL. VYPRACOVAL ING. MARTIN MOLÁK	KONTROLOVAL ING. KAMIL CHMELA
KRAJ: ZLÍNSKÝ		PŮVĚŘENÝ OG: OTROKOVICE, ZLÍN, VIZOVICE	
MODERNIZACE A ELEKTRIZACE TRATI OTROKOVICE - VIZOVICE		STUPEŇ PŘÍPRAVY DOKUMENTACE ZÁK. ČÍSLO I ARCH. ČÍSLO 15063-01-0217	
PŘEDBĚŽNÝ VÝKRES VÝKUPU POZEMKŮ		MĚRÍTKO 1 : 1000	POČET FORMÁTŮ 8 x A4
		DATUM: 11/2017	ČÁST DOKUM. F.2
		PŘÍLOHA F.2.1	