

LEGENDA BAREVNÉHO ROZLIŠENÍ OBJEKTŮ PS, SO:

- NOVÉ KOLEJE, KOMUNIKACE, MOSTY A POZEMNÍ STAVBY
- ODVODNĚNÍ KOLEJIŠTĚ
- PHS
- TRAKČNÍ VEDENÍ
- VODOVODY
- TEPLOVODY
- KANALIZACE
- PLYNOVODY
- ZABEZPEČOVACÍ ZAŘÍZENÍ
- SILNOPROUD
- SDĚLOVACÍ ZAŘÍZENÍ
- DEMOLICE A DEMONTÁŽE
- VEGETAČNÍ ÚPRAVY
- ZAŘÍZENÍ STAVENIŠTĚ


LEGENDA :

- HRANICE KATASTRU NEMOVITOSTÍ
- HRANICE DRÁHY - POZEMEK SŽDC
- HRANICE DRÁHY - POZEMEK ČD
- HRANICE PARCEL
- PARCELNÍ ČÍSLO POZEMKU SŽDC
- PARCELNÍ ČÍSLO POZEMKU ČD
- PARCELNÍ ČÍSLO POZEMKU OSTATNÍCH VLASTNÍKŮ
- HEKTOMETR

LEGENDA BAREVNÉHO ROZLIŠENÍ PLOCH:

- TRVALÝ ZÁBOR
- SLUŽEBNOST (VČETNĚ DOČASNÉHO ZÁBORU DO 1 ROKU)
- DOČASNÝ ZÁBOR DO 1 ROKU
- POV
- ZÁPŮJČKA POZEMKU METRANS
- DEMOLICE
- ČÁSTI PARCEL NAVRŽENÉ PRO TRVALÉ VYNĚTÍ ZE ZPF(u parcel, u kterých není vyjmutí dle typu záboru)
- ČÁSTI PARCEL NAVRŽENÉ PRO DOČASNÉ VYNĚTÍ ZE ZPF(u parcel, u kterých není vyjmutí dle typu záboru)
- ČÁSTI PARCEL NAVRŽENÉ PRO TRVALÉ VYNĚTÍ Z PUPFL
- ČÁSTI PARCEL NAVRŽENÉ PRO DOČASNÉ VYNĚTÍ Z PUPFL

KLAD LISTU:

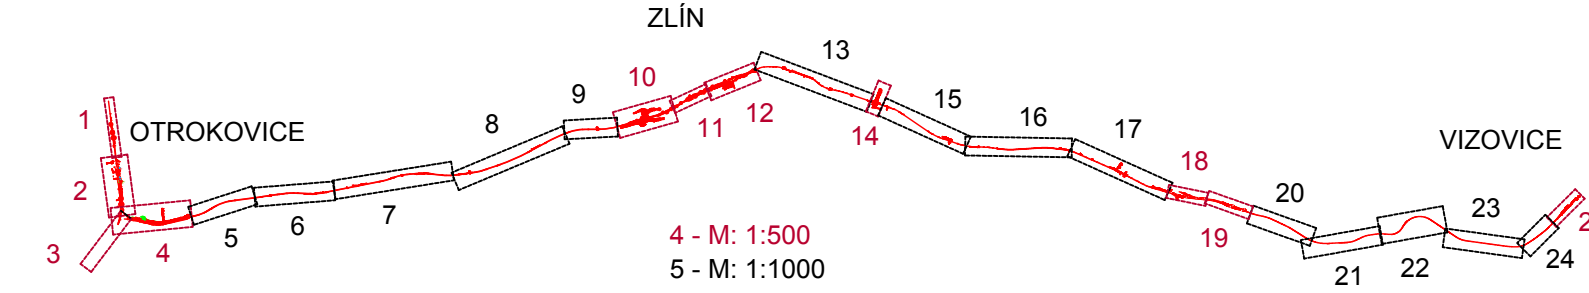

ČÁST Č.: 24

POČET ČÁSTÍ: 25

REVIZE Č.	DATUM	ZMĚNA	ČÍSLO SOUPRAVY:

SUDOP BRNO
SUDOP BRNO, spol. s r.o.
Kounicova 26
611 36 Brno

MCO MORAVIA CONSULT Olomouc a.s.
tel.: +420 585 570 444
IDS: kjee9md
e-mail: moravia@moravia.cz
http://www.moravia.cz

OBJEDNATEL: SŽDC, S.O., DLÁŽDĚNÁ 1003/7, 110 00 PRAHA 1 STAVEBNÍ SPRÁVA VÝCHOD (ORGANIZAČNÍ JEDNOTKA)	tel.: +420 972 625 804 E-mail: sudop@sudop-brno.cz
PROFESNÍ SKUPINA: 34 INŽENÝRSKÁ ČINNOST	VEDOUČÍ PROF. SKUPINY ING. KAMIL CHMELA
ODPOVĚDNÝ PROJ. ZAKÁZKY ING. KAMIL CHMELA	ODPOVĚDNÝ PROJ. PS, SO ING. MARTIN MOLÁK
ING. KAMIL CHMELA	NAVŘHL, VYPRACOVAL ING. MARTIN MOLÁK
KRAJ: ZLÍNSKÝ	POVĚŘENÝ OÚ: OTROKOVICE, ZLÍN, VIZOVICE
STUPEŇ:PŘÍPRAVA DOKUMENTACE	ARCH. ČÍSLO

MODERNIZACE A ELEKTRIZACE TRATI OTROKOVICE - VIZOVICE	
PŘEDBĚŽNÝ VÝKRES VÝKUPU POZEMKŮ S PS, SO	
ČÁST DOKUM. F.2	PŘÍLOHA F.2.1.1