


- LEGENDA BAREVNÉHO ROZLIŠENÍ OBJEKTŮ PS, SO:**
- NOVÉ KOLEJE, KOMUNIKACE, MOSTY A POZEMNÍ STAVBY
 - ODVODNĚNÍ KOLEJISTÉ
 - PHS
 - TRAKČNÍ VEDENÍ
 - VODOVODY
 - TEPLOVODY
 - KANALIZACE
 - PLYNOVODY
 - ZABEZPEČOVACÍ ZAŘÍZENÍ
 - SILNOPROUD
 - SDĚLOVACÍ ZAŘÍZENÍ
 - DEMOLICE A DEMONTÁŽE
 - VEGETAČNÍ ÚPRAVY
 - ZAŘÍZENÍ STAVENISŤE

- LEGENDA :**
- HRANICE KATASTRU NEMOVITOSTÍ
 - HRANICE DRAHY - POZEMEK SZDC
 - HRANICE DRAHY - POZEMEK ČD
 - HRANICE PARCEL
 - PARCELNÍ ČÍSLO POZEMKU SZDC
 - PARCELNÍ ČÍSLO POZEMKU ČD
 - PARCELNÍ ČÍSLO POZEMKU OSTATNÍCH VLASTNÍKŮ
 - HEKTOMETR

- LEGENDA BAREVNÉHO ROZLIŠENÍ PLOCH:**
- TRVALÝ ZÁBOR
 - SLUŽEBNOST (VČETNĚ DOČASNÉHO ZÁBORU DO 1 ROKU)
 - DOČASNÝ ZÁBOR DO 1 ROKU
 - POV
 - ZÁPŮČKA POZEMKU METRANS
 - DEMOLICE
 - ČÁSTI PARCEL NAVRŽENÉ PRO TRVALÉ VNĚTÍ ZE ZPF (u parcel, u kterých není vyjmutí dle typu záboru)
 - ČÁSTI PARCEL NAVRŽENÉ PRO DOČASNÉ VNĚTÍ ZE ZPF (u parcel, u kterých není vyjmutí dle typu záboru)
 - ČÁSTI PARCEL NAVRŽENÉ PRO TRVALÉ VNĚTÍ Z PUPFL
 - ČÁSTI PARCEL NAVRŽENÉ PRO DOČASNÉ VNĚTÍ Z PUPFL

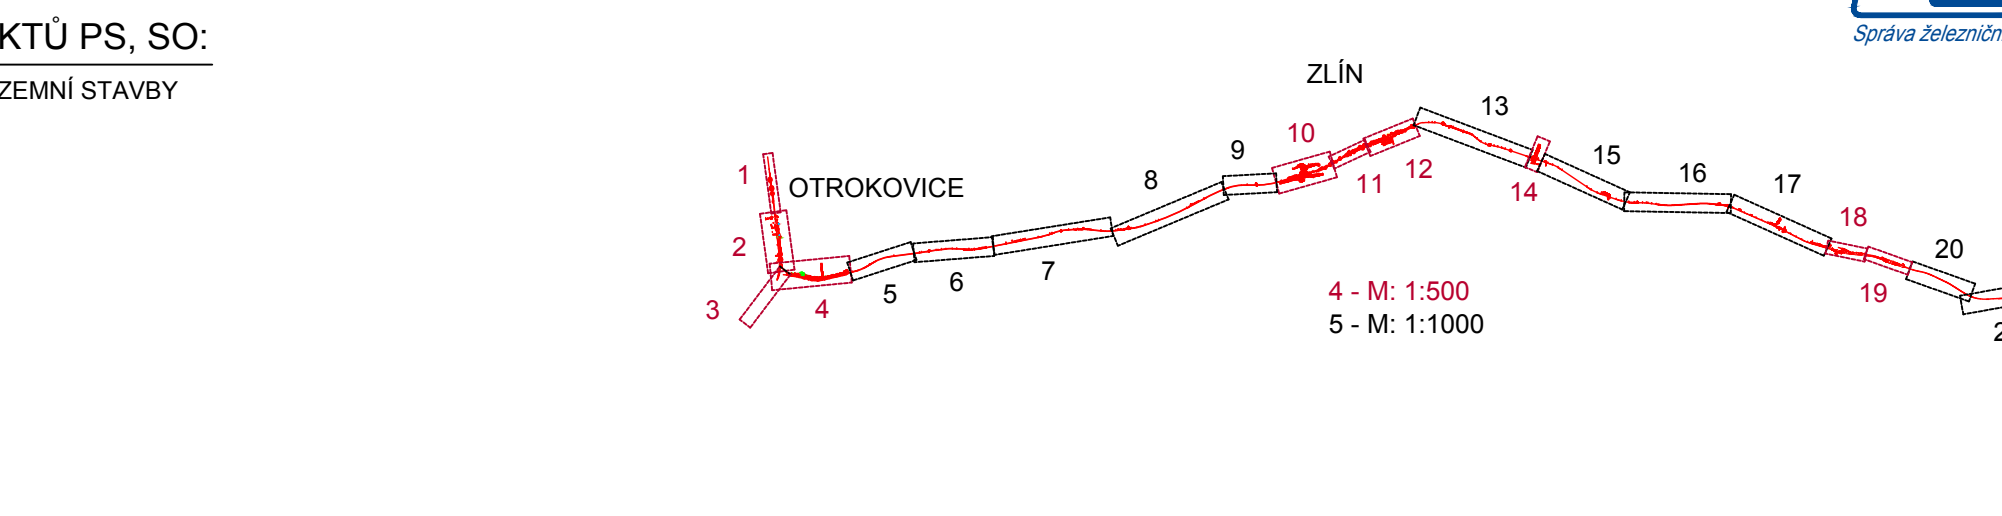

ČÁST Č.: 15		POČET ČÁSTÍ: 25	
STAVBY SPRÁVA VÝCHOD (ORGANIZAČNÍ JEDNOTKA)		ČÍSLO SOUPRAVY:	
REVIZE Č.		DATUM	
ZMĚNA		ZMĚNA	

SUDOP BRNO, spol. s r.o.
Kounicova 26
611 36 Brno

MORAVIA CONSULT Olomouc a.s.
LEGIONÁŘSKÁ 8, 772 00 Olomouc

OBJEDNATEL:		SZDC, S.O., DLAŽDĚNÁ 1003/7, 110 00 PRAHA 1 STAVEBNÍ SPRÁVA VÝCHOD (ORGANIZAČNÍ JEDNOTKA)	tel.: +420 E-mail: sudop
PROFESNÍ SKUPINA:	34 INŽENÝRSKÁ ČINNOST	VEDOUcí PROF. SKUPINY ING. KAMIL CHMELA	ŘEDITEL ING. JIŘÍ M
ODPOVĚDNÝ PROJ. ZAKÁZKY ING. KAMIL CHMELA	ODPOVĚDNÝ PROJ. PS, SO ING. MARTIN MOLÁK	NAVRHL, VYPRACOVAL ING. MARTIN MOLÁK	KONTROLOVAL ING. KAMIL
KRAJ:	ZLÍNSKÝ	POVĚŘENÝ OG:	OTROKOVICE, ZLÍN, VIZOVICE
MODERNIZACE A ELEKTRIZACE TRATI OTROKOVICE - VIZOVICE			STUPEŇ PŘÍPRAVY ZAK. ČÍSLO 1503-01-0217 VERZIE 1 : 1000 DATUM:
PŘEDBĚŽNÝ VÝKRES VÝKUPU POZEMKŮ S PS, SO			ČÁST DOKUM. F.2