

LEGENDA BAREVNÉHO ROZLIŠENÍ OBJEKTŮ PS, SO:

- NOVÉ KOLEJE, KOMUNIKACE, MOSTY A POZEMNÍ STAVBY
- ODVOZENÍ KOLEJISTÉ
- PHS
- TRAKČNÍ VEDENÍ
- VODOVODY
- TEPLOVODY
- KANALIZACE
- PLYNOVODY
- ZABEZPEČOVACÍ ZAŘÍZENÍ
- SILNOPROUD
- SĐELOVACÍ ZAŘÍZENÍ
- DEMOLICE A DEMONTÁŽE
- VEGETAČNÍ ÚPRAVY
- ZAŘÍZENÍ STAVENISŤE

LEGENDA :


- HRANICE KATASTRU NEMOVITOSTÍ
- HRANICE DRAHY - POZEMEK SŽDC
- HRANICE DRAHY - POZEMEK ČD
- HRANICE PARCEL
- PARCELNÍ ČÍSLO POZEMKU SŽDC
- PARCELNÍ ČÍSLO POZEMKU ČD
- PARCELNÍ ČÍSLO POZEMKU OSTATNÍCH VLASTNÍKŮ
- HEKTOMETR

LEGENDA BAREVNÉHO ROZLIŠENÍ PLOCH:

- TRVALÝ ZÁBOR
- SLUŽEBNOST (VČETNĚ DOČASNÉHO ZÁBORU DO 1 ROKU)
- DOČASNÝ ZÁBOR DO 1 ROKU
- POV
- ZÁPŮJČKA POZEMKU METRANS
- DEMOLICE
- ČÁSTI PARCEL NAVRŽENÉ PRO TRVALÉ VYNĚTÍ ZE ZPF (u parcel, u kterých není výjimka dle typu záboru)
- ČÁSTI PARCEL NAVRŽENÉ PRO DOČASNÉ VYNĚTÍ ZE ZPF (u parcel, u kterých není výjimka dle typu záboru)
- ČÁSTI PARCEL NAVRŽENÉ PRO TRVALÉ VYNĚTÍ Z PUPFL
- ČÁSTI PARCEL NAVRŽENÉ PRO DOČASNÉ VYNĚTÍ Z PUPFL



KLAD LISTU:

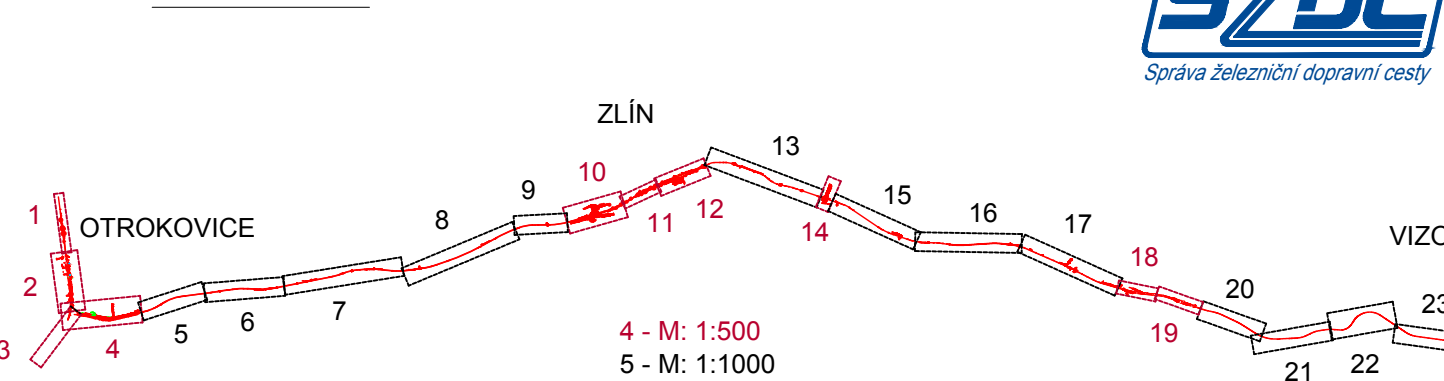

ČÁST Č.: 22

REVIZE Č.	DATUM	ZMĚNA



SUDOP BRNO, spol. s r.o.  
Kounice 26  
611 36 Brno



MORAVIA CONSULT Olomouc a.s.  
LEGIONÁŘSKÁ 8, 772 00 Olomouc

OBJEDNATEL: SŽDC, S.O. BLAŽOVNA 1003/7, 110 00 PRAHA 1 STAVEBNÍ SPRÁVA VÝCHOD (ORGANIZAČNÍ JEDNOTKA)	tel.: +420 972 625 804 E-mail: sudop@sudop-brno.cz
PROFESNÍ SKUPINA: 34 INŽENÝRSKÁ ČINNOST	VEDOUČÍ PROF. SKUPINY ING. KAMIL CHMELA
ODPOVĚDNÝ PROJ. ZAKÁZKY ING. KAMIL CHMELA	ODPOVĚDNÝ PROJ. PS, SO ING. MARTIN MOLÁK
NAVŘEL VYPRACOVAL ING. MARTIN MOLÁK	ING. KAMIL CHMELA
KRAJ: ZLÍNSKÝ	POVĚŘENÝ OČ: OTROKOVICE, ZLÍN, VIZOVICE
STUPEŇ PRÁVNÍ DOKUMENTACE ZAK. ČÍSLO 15063-01-0217 MĚRÍTKO 1:1000 DATUM: 11/2017	ARCH. ČÍSLO POČET FORMÁTŮ 14 x A4 PRÍLOHA F.2.1.1
MODERNIZACE A ELEKTRIZACE TRATI OTROKOVICE - VIZOVICE	
PŘEDBĚŽNÝ VÝKRES VÝKUPU POZEMKŮ S PS, SO	