


- LEGENDA BAREVNÉHO ROZLIŠENÍ OBJEKTŮ PS, SO:
- NOVÉ KOLEJISCE, KOMUNIKACE, MOSTY A POZEMNÍ STAVBY
  - ODVODNĚNÍ KOLEJISŤE
  - PHS
  - TRAKČNÍ VEDENÍ
  - VODOVODY
  - TEPLOVODY
  - KANALIZACE
  - PLYNOVODY
  - ZABEZPEČOVACÍ ZAŘÍZENÍ
  - SILNOPRŮD
  - SDELOVACÍ ZAŘÍZENÍ
  - DEMOLICE A DEMONTÁŽE
  - VEGETAČNÍ ÚPRAVY
  - ZAŘÍZENÍ STAVENISŤE
- LEGENDA :
- HRANICE KATASTRU NEMOVITOSTÍ
  - HRANICE DRÁHY - POZEMEK SŽDC
  - HRANICE DRÁHY - POZEMEK ČD
  - HRANICE PARCEL
  - PARCELNÍ ČÍSLO POZEMKU SŽDC
  - PARCELNÍ ČÍSLO POZEMKU ČD
  - PARCELNÍ ČÍSLO POZEMKU OSTATNÍCH VLASTNÍKŮ
  - HEKTOMETR
- LEGENDA BAREVNÉHO ROZLIŠENÍ PLOCH:
- TRVALÝ ZÁBOR
  - SLUŽEBNOST (VČETNĚ DOČASNÉHO ZÁBORU DO 1 ROKU)
  - DOČASNÝ ZÁBOR DO 1 ROKU
  - POV
  - ZAPŮČKA POZEMKU METRANS
  - DEMOLICE
  - ČÁSTI PARCEL NAVRŽENÉ PRO TRVALÉ VYNĚTÍ ZE ZPF (u parcel, u kterých není vymezení die typu záboru)
  - ČÁSTI PARCEL NAVRŽENÉ PRO DOČASNÉ VYNĚTÍ ZE ZPF (u parcel, u kterých není vymezení die typu záboru)
  - ČÁSTI PARCEL NAVRŽENÉ PRO TRVALÉ VYNĚTÍ Z PUPFL
  - ČÁSTI PARCEL NAVRŽENÉ PRO DOČASNÉ VYNĚTÍ Z PUPFL

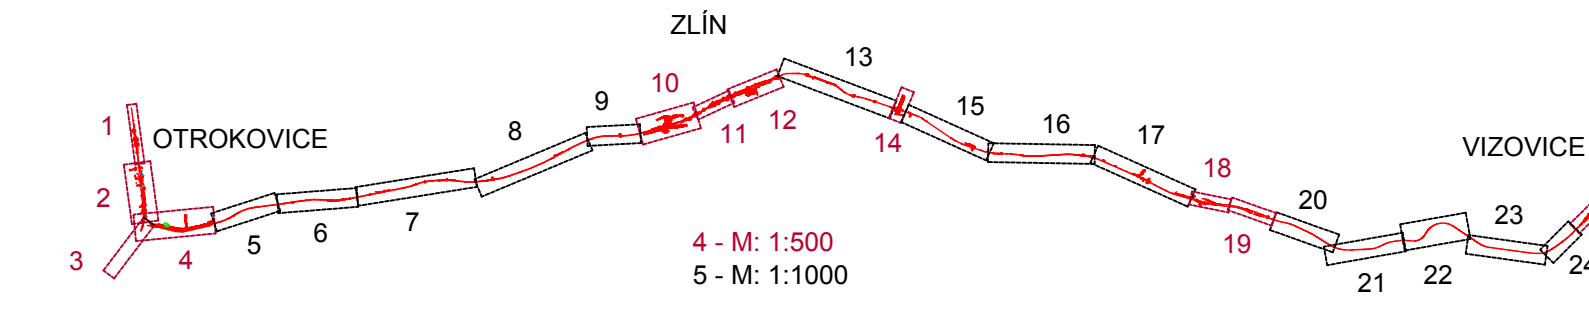

ČÁST Č.: 25		POČET ČÁSTI: 25	
		ČÍSLO SOUPRAVY:	
REVIZE Č.	DATUM	ZMĚNA	

**SUDOP BRNO, spol. s r.o.**  
Kaučicova 25  
611 36 Brno

**MORAVIA CONSULT Olomouc a.s.**  
LEGIONÁŘSKÁ 8, 772 00 Olomouc  
tel.: +420 565 570 444  
IDS: kje6md  
e-mail: sudop@moravia.cz  
http://www.moravia.cz

OBJEDNATEL: SŽDC, S.O.: DLAŽBENÁ 1003/7, 110 00 PRAHA 1 STAVEBNÍ SPRÁVA VÝCHOD (ORGANIZAČNÍ JEDNOTKA)		tel.: +420 972 625 804 e-mail: sudop@sudop-brno.cz	
PROFESNÍ SKUPINA: 34 INŽENÝRSKÁ ČINNOST	VEDOUČÍ PROF. SKUPINY ING. KAMIL CHMELA	ŘEDITEL ING. JIŘÍ MOLÁK	
ODPOVĚDNÝ PROJ. ZAKÁZKY ING. KAMIL CHMELA	ODPOVĚDNÝ PROJ. PS, SO ING. MARTIN MOLÁK	NAVRHL. VYPRACOVAL ING. MARTIN MOLÁK	KONTROLOVAL ING. KAMIL CHMELA
KRAJ: ZLINSKÝ		PŮVĚŘENÝ GO: OTROKOVICE, ZLÍN, VIZOVICE	
STUPĚN PŘÍPRAVY DOKUMENTACE ZAK. ČÍSLO 15983-01-0011		POČET FORMÁTŮ 16 v A4	
MODERNIZACE A ELEKTRIZACE TRATI OTROKOVICE - VIZOVICE		DATUM: 11/2017	
PŘEDBĚŽNÝ VÝKRES VÝKUPU POZEMKŮ S PS, SO		ČÁST DOKUM. F.2	PŘÍLOHA F.2.1.1